


Fl. 1 c I

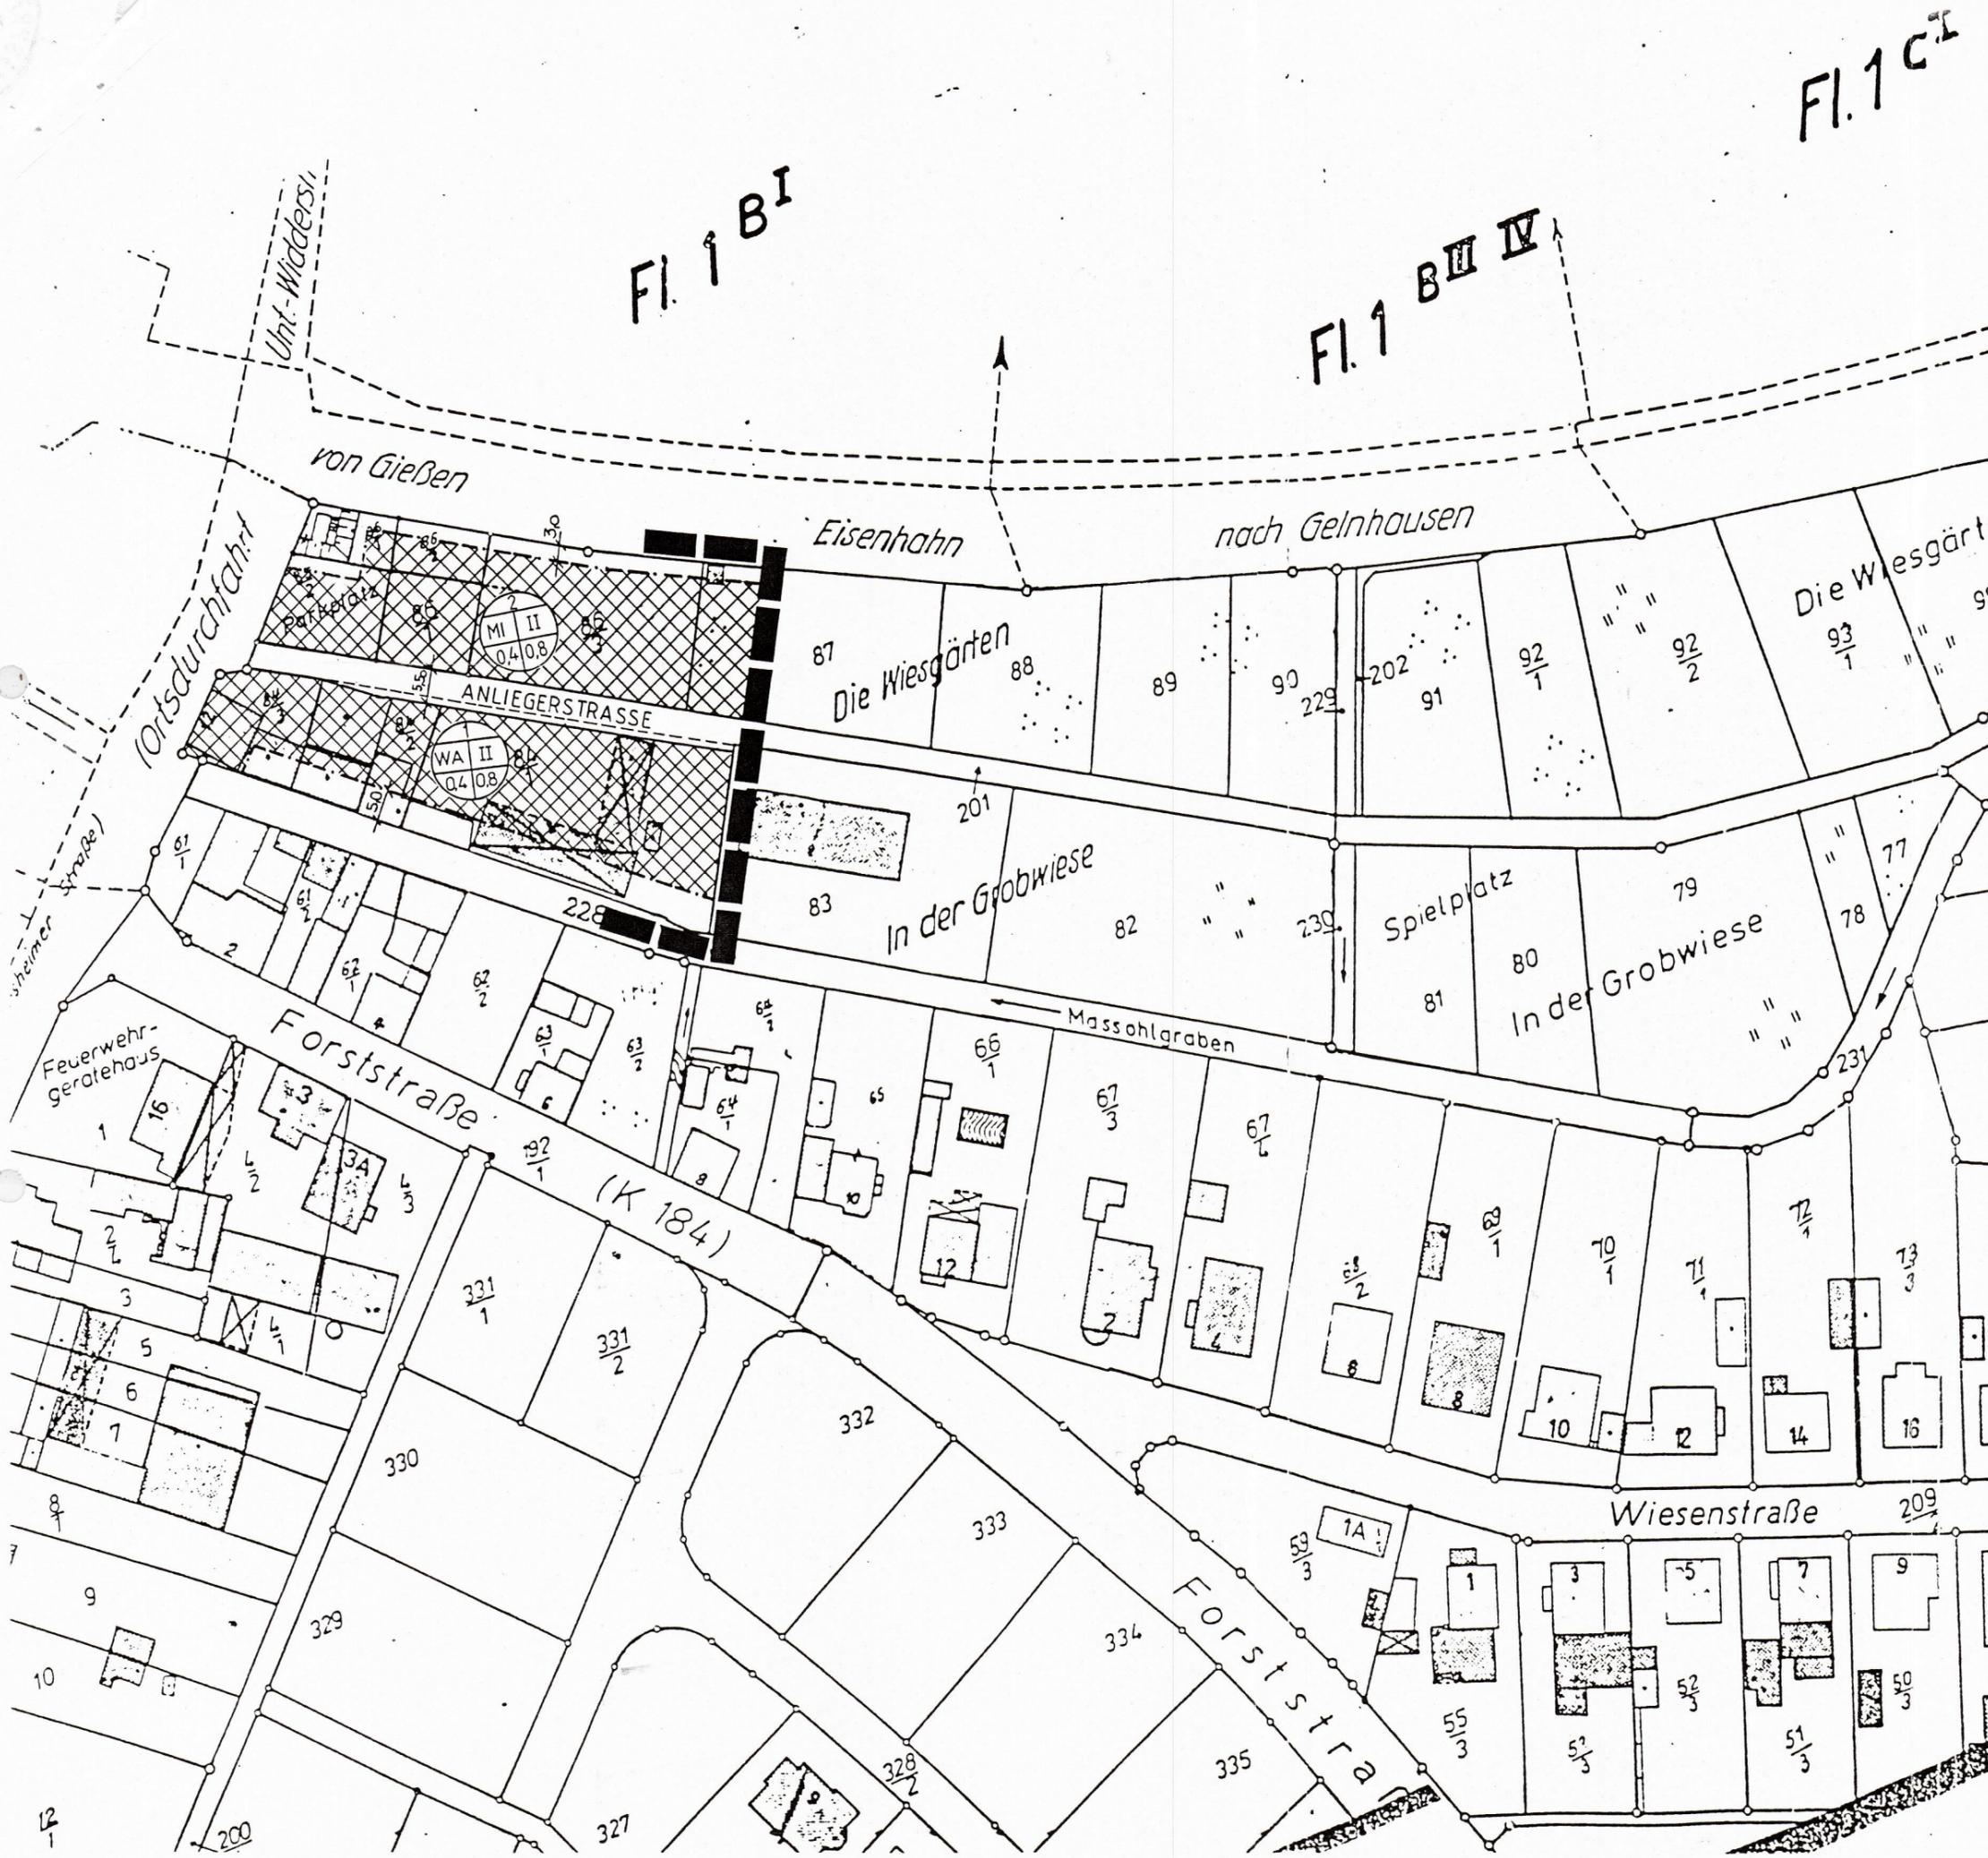

Legende:

■■■■■ Geltungsbereichsgrenze der Satzung gem. § 34 BauGB

----- Baugrenze

▨ überbaubare Grundstücksfläche



Das Anzeigeverfahren nach § 11 Abs. 3 BauGB wurde durchgeführt.
 Die Verletzung von Rechtsvorschriften wird nicht geltend gemacht.

Verfügung vom 25. Jan. 35
 Az.: IV/34-61a-20/17-Ober-Widdersheim/311-

REGIERUNGSPRÄSIDIUM DARMSTADT
 Im Auftrag

Polman

STADT NIDDA

Satzung gem. § 34(4) BauGB

LAGEPLAN

Stadtteil Ober - Widdersheim
 Bezeichnung des Gebietes
 "An den Wiesgärten-Grobwiesen"

Maßstab: 1 : 1000