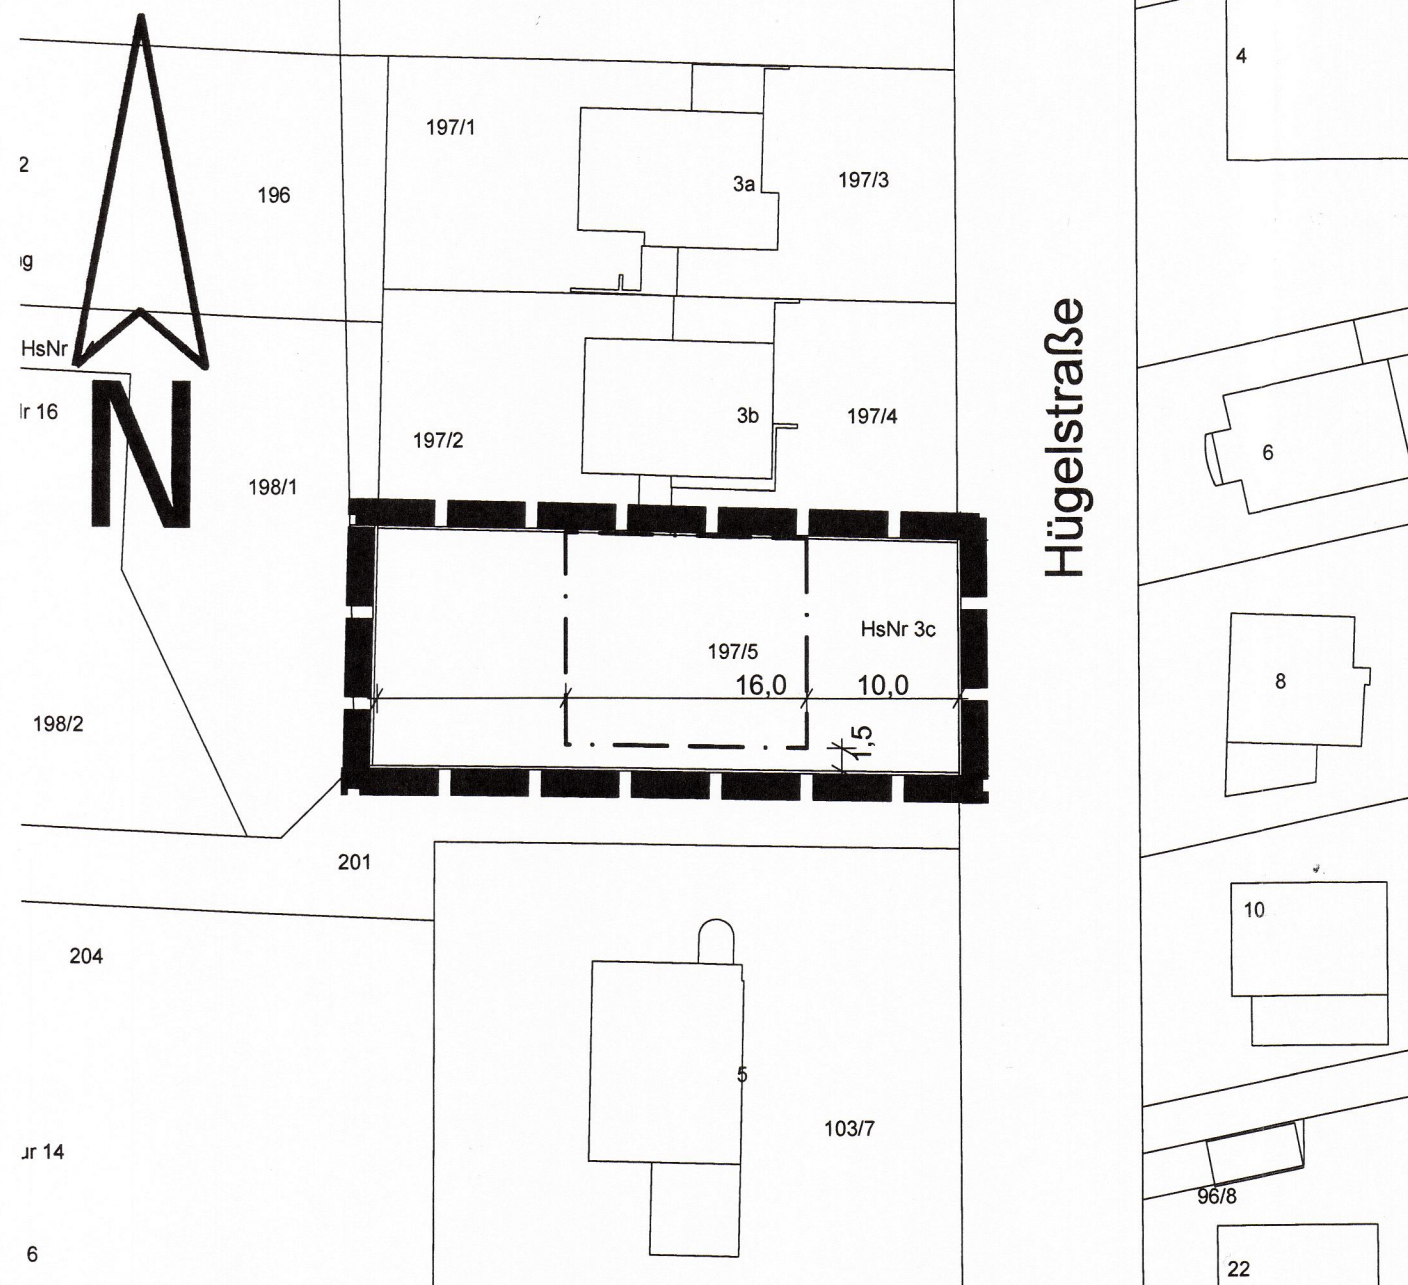


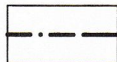
Zeichnerische Festsetzungen der Bebauungsplan-Änderung



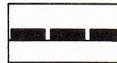
Planzeichenerklärung

Überbaubare Grundstücksflächen

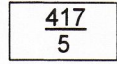
§ 9 (1), Nr.2 BauGB

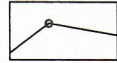
 **Baugrenze**
§ 9(1)2 BauGB, §23 BauNVO

Sonstige Planzeichen

 **Grenze des räumlichen Geltungsbereiches der Änderung**
§ 9(7) BauGB

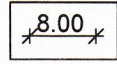
Kataster / Bemaßung

 **Flurstücksnummer**

 **Flurstücksgrenze**

 **Fahrbahn**

 **Gebäude Bestand**

 **Bemaßung**



BAD NAUHEIM
Die Gesundheitsstadt

Bebauungsplan Nr. 8 "Im Sichler" 9. Änderung

Stand 26.04.2011

- Entwurf -

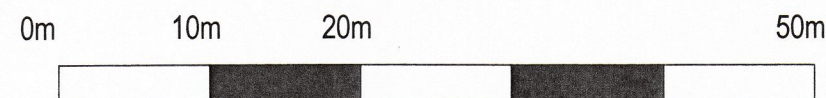
 **BLFP FRIELINGHAUS ARCHITEKTEN**
PLANUNGS GMBH - BAULEITUNGS GMBH - ARCHITEKTEN BDA
STRASSEIMER STR.7 TEL.: 06031/ 60 02-00 E-MAIL: mailto@blfp.de
61169 FRIEDBERG FAX: 06031/ 60 02-22 www.blfp.de

Hinweis:

Alle bisherigen zeichnerischen Festsetzungen (z.B. Allgemeines Wohngebiet, Grund- und Geschossflächenzahl, Firststrichung) mit Ausnahme des neu festgesetzten Verlaufs der Baugrenze behalten ihre Gültigkeit. Die textlichen Festsetzungen des rechtskräftigen Bebauungsplans Nr. 8 "Im Siechler" werden durch diese Änderung nicht geändert.

Die hier dargestellten Festsetzungen gelten nur im Zusammenhang mit den zeichnerischen und textlichen Festsetzungen des Ursprungsbebauungsplans.

Außerdem wird auf die für diesen Bereich geltende Satzung der Stadt Bad Nauheim zur Gestaltung baulicher Anlagen verwiesen.



Maßstab 1:500