



Bebauungsplan mit integriertem Landschaftsplan Stadt Reichelsheim

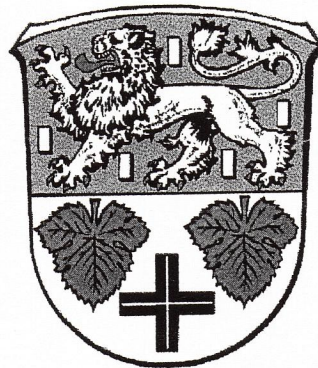

Stadtteil Beienheim, Flur 02

Gebiet "Pappelhof"

Juli 2002

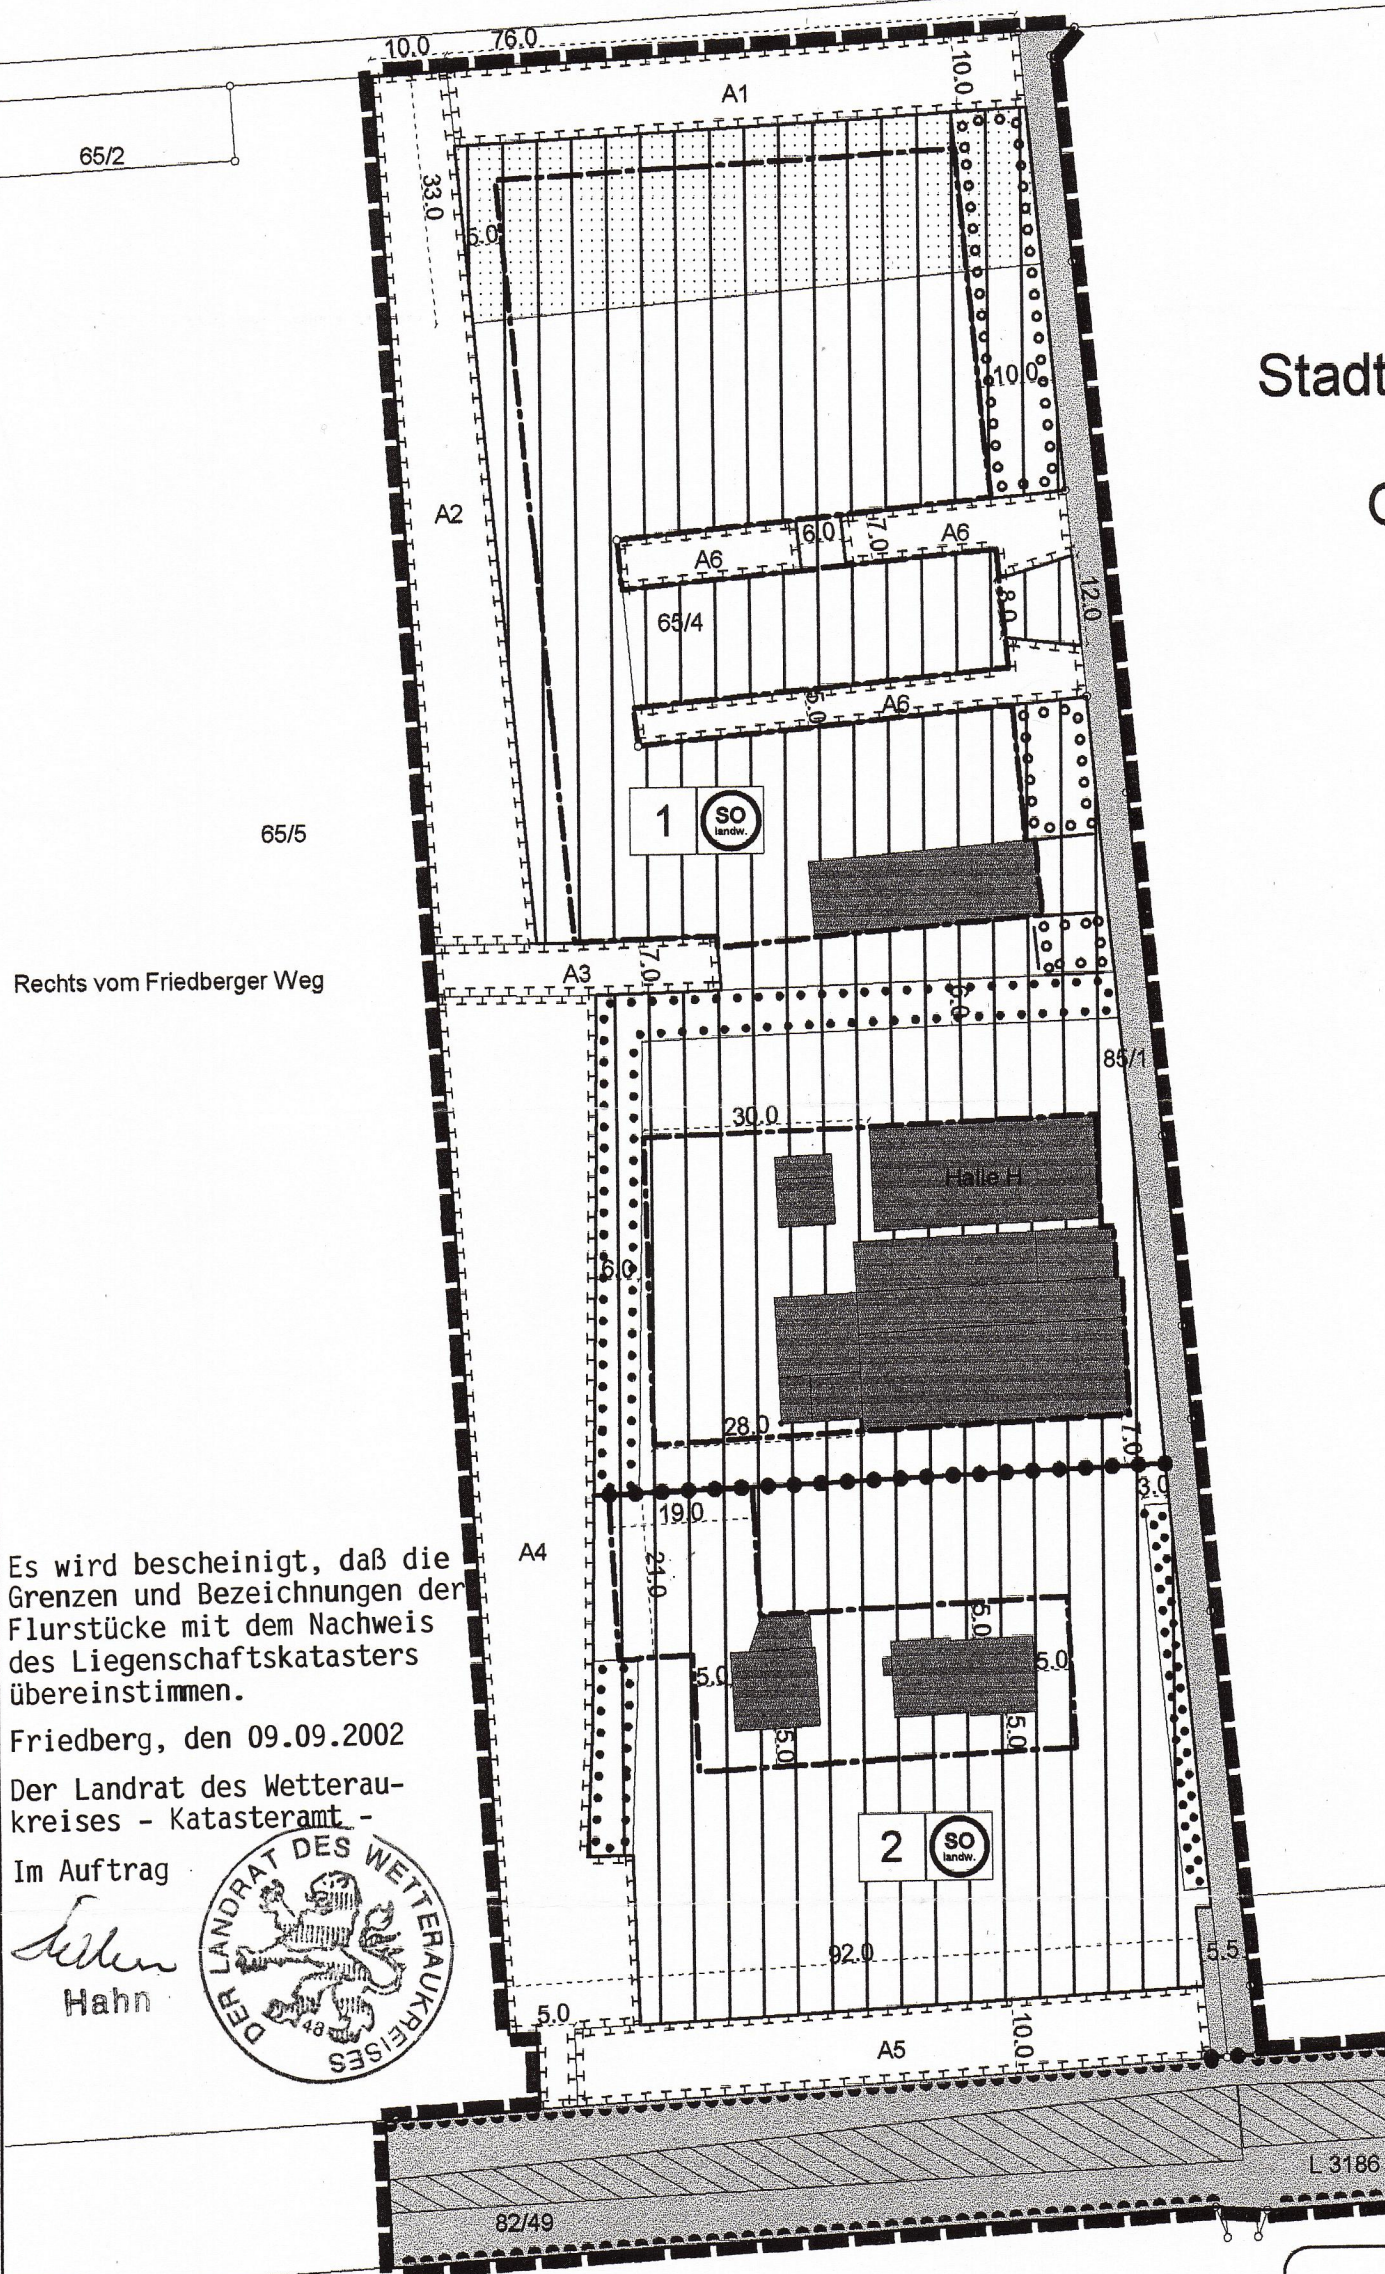

Es wird bescheinigt, daß die Grenzen und Bezeichnungen der Flurstücke mit dem Nachweis des Liegenschaftskatasters übereinstimmen.

Friedberg, den 09.09.2002

Der Landrat des Wetteraukreises - Katasteramt -

Im Auftrag

Hahn
Hahn



1	SO landw.	8,0 m
	0,6	

2	SO landw.	
II	0,2	0,4

Maßstab 1:1.000

10 0 10 20 30 40 50 Meter



Schwab & Partner
Marburger Straße 15
35649 Bischoffen
Tel: 06444/92 11 43

Bebauungsplan Nr. 2.12
"Pappelhof", Gemarkung Beienheim

Bearbeitung: Dipl.-Geogr. U. Weidenbach

digitalisiert: 15.02.2002 Weidenbach
geprüft: 27.02.2002 Weidenbach
geändert: 02.07.2002 Weidenbach