


STADT BUTZBACH

1. Änderungsplan zum Bebauungsplan Degerfeld I. Bauabschnitt, genehmigt mit Verfügung des Herrn Regierungspräsidenten vom 30. März 1966 Az. III/3a 61d04/01

M1:1000



Fl. VI

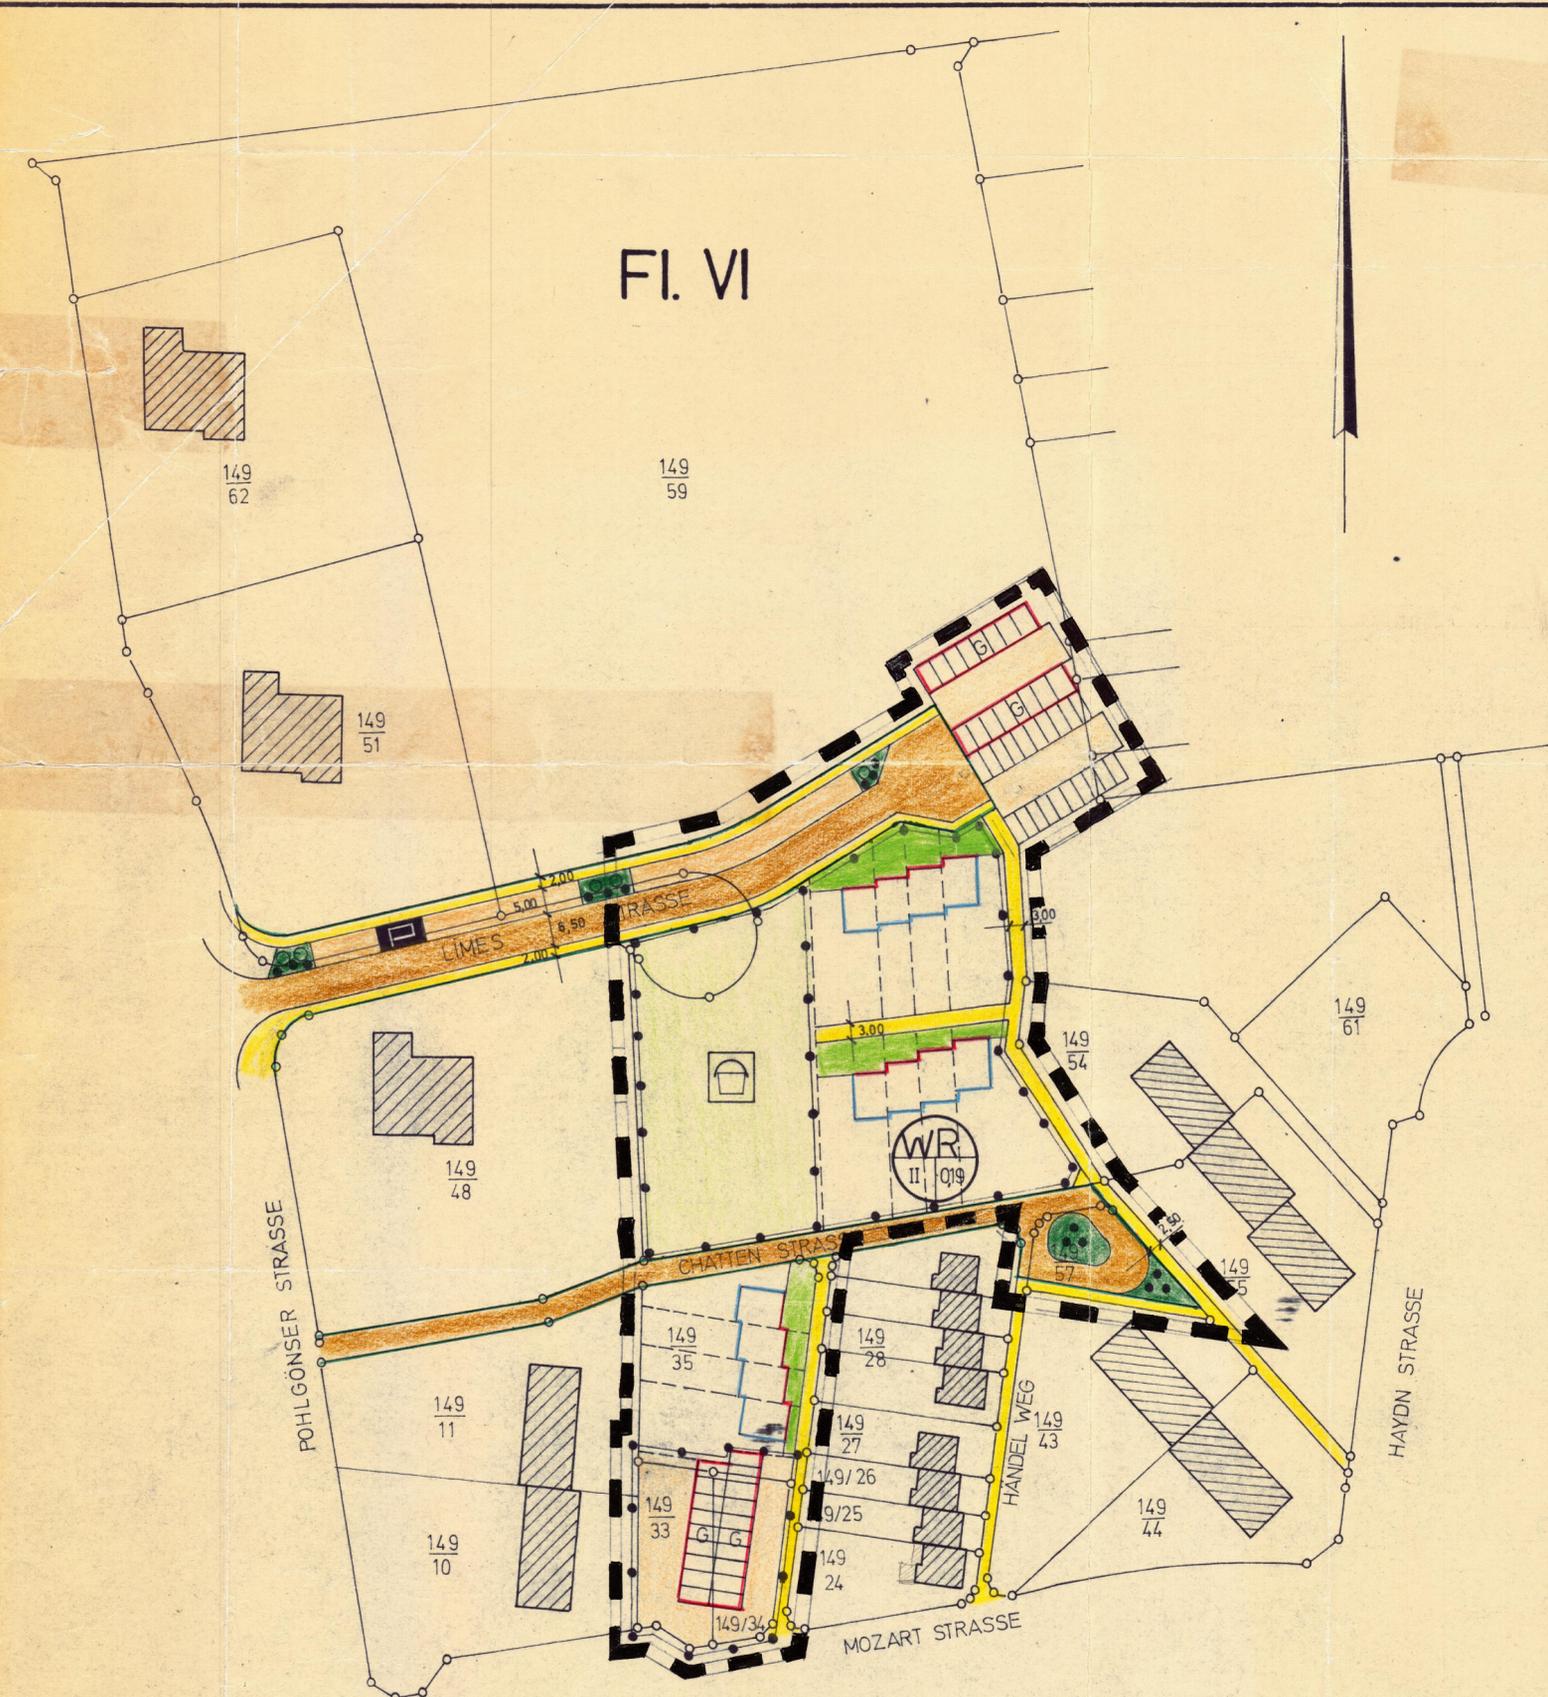

Zeichenerklärung

1. Baulinien und Grenzen

- 1.1 STRASSENBEGRENZUNGSLINIE
- 1.2 BAULINIE
- 1.3 BAUGRENZE
- 1.4 NEUE GRUNDSTÜCKSGRENZE
- 1.5 ALTE GRUNDSTÜCKSGRENZE
- 1.6 ABGRENZUNG UNTERSCHIEDLICHER NUTZUNG
- 1.7 GRENZE DES RAUMLICHEN GELTUNGSBEREICHS.
- 2.1 PRIV. VORGÄRTEN IN EINHEITLICHER GESTALTUNG
- 2.2 ÖFFENTLICHE GRÜNFLÄCHE
- 2.3 KINDERSPIELPLATZ

3. Erschliessungs und Verkehrsflächen

- 3.1 ÖFFENTLICHE WEGEFLÄCHEN GEHWEGE
- 3.2 ÖFFENTLICHE WEGEFLÄCHEN FAHRBAHN
- ÖFFENTLICHE PARKFLÄCHEN

4. Art der baulichen Nutzung

- 4.1 VORHANDENE BEBAUUNG
 - 4.2 GEPLANTE BEBAUUNG
 - 4.3 GEPLANTE GARAGEN
 - 4.4 PRIV. EINSTELLPLÄTZE UND WEGEFLÄCHE
 - 4.5 REINES WOHNGEBIET, 2 VOLLGESCHOSSE MIT DER GRUNDFLÄCHENZAHL 0,19
- DACHFORM: FLACHDACH ODER SATTELDACH MIT MAX. 25° DACHNEIGUNG

Entworfen und bearbeitet MIT ANGABEN GEMÄSS § 8 ABSATZ 1 UND § 9 BBauG VOM 23.6.1960 STADTBAUAMT BUTZBACH



BAUAMTSLEITER

Es wird bescheinigt, DASS DIE DARSTELLUNG DES GEGENWÄRTIGEN ZUSTANDES MIT DEM AMTLICHEN KATASTERNACHWEIS ÜBEREINSTIMMT UND DIE FESTLEGUNG DER STÄDTEBAULICHEN PLANUNG GEOMTR. EINDEUTIG IST.

FRIEDBERG, DEN HESSISCHES KATASTERAMT

1. Änderung aufgestellt GEMÄSS § 2 ABSATZ 1 BBauG VOM 23.6.1960 DURCH BESCHLUSS DER STADTVERORDNETENVERSAMMLUNG VOM 5. JULI 1966



BÜRGERMEISTER

1. Änderung beschlossen ALS SATZUNG GEMÄSS § 10 BBauG VOM 23.6.1960 IN DER STADTVERORDNETENVERSAMMLUNG VOM 7. APR. 1967



STADTVERORDNETENVORSTAND

Rechtskräftig GEMÄSS § 12 BBauG VOM 23.6.1960 DURCH BEKANNTMACHUNG VOM 3. MAI 1967 UND ÖFFENTLICH AUSLEGUNG VOM 11. MAI 1967 BIS 26. MAI 1967



BÜRGERMEISTER