


Der rechtswirksame Bebauungsplan ist ausschließlich in der  
Stadt Butzbach  
vorhanden und kann dort eingesehen werden.

*... Plan siehe nächste Seite ...*

# STADT BUTZBACH

1. Änderungsplan zum Bebauungsplan für das Gelände zwischen Taunus-, Emil Vogt- und Kleeberger Straße, den westlichen Grenzen der Grundstücke Flur 8 Nr. 679/8 (Kleeberger Str. 104), 679/15, 680, 681 und 682, sowie der südlichen Grenze des Grundstückes Flur 8 Nr. 682, genehmigt mit Verfügung des Herrn Regierungspräsidenten vom 22. Oktober 1965 Az. III/3a 61d 04/01-TS-

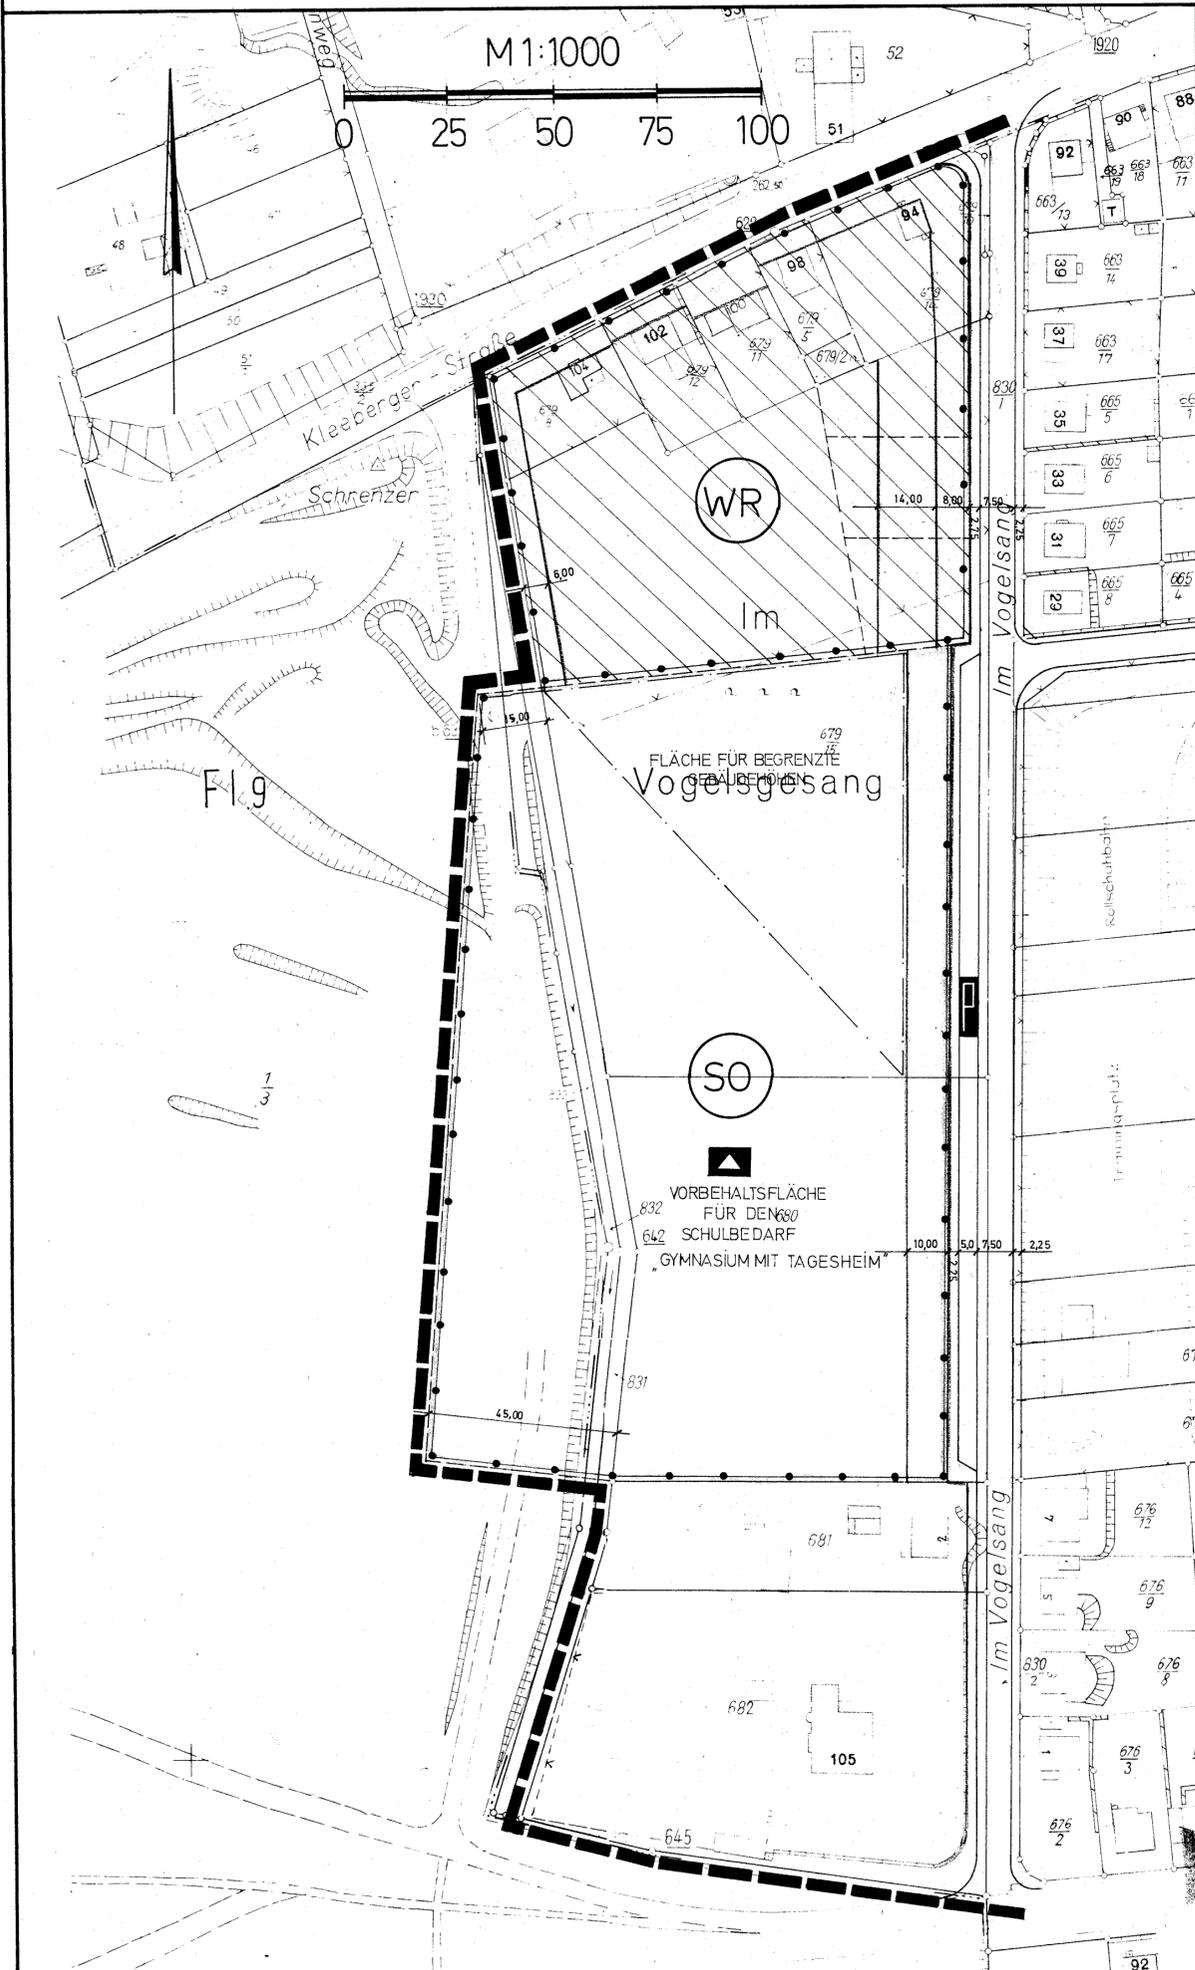

## Zeichenerklärung

### 1.) Baulinien und Grenzen

- 1.1 STRASSENBEGRENZUNGSLINIE
- 1.2 BAULINIE
- 1.3 BAUGRENZE
- 1.4 GRENZE DES RÄUMLICHEN GELTUNGSBEREICHES
- 1.5 ABGRENZUNG UNTERSCHIEDLICHER NUTZUNG
- 1.6 NEUE GRUNDSTÜCKSGRENZE
- 1.7 ALTE GRUNDSTÜCKSGRENZE
- 1.8 DIE GEBÄUDEOBERKANTEN DÜRFEN IN DIESEM BE- REICH DIE HÖHE 265,00 Ü. NN. NICHT ÜBERSCHREITEN.

### 2.) Grüngestaltung

- VORGÄRTEN EINHEITLICHE GESTALTUNG

### 3.) Erschliessungs und Verkehrsflächen

- 3.1 ÖFFENTLICHE WEGEFLÄCHEN GEHWEGE
- 3.2 ÖFFENTLICHE PARKFLÄCHEN
- 3.3 FLÄCHEN FÜR DEN GEMEIN- BEDARF

### 4.) Art der baulichen Nutzung

- 4.1 REINES WOHNGEBIET MIT 1 ODER 2 VOLLGESCHOSSEN OHNE KNIESTOCK
- 4.2 SONDERGEBIET

Entworfen und be-  
arbeitet

MIT ANGABEN GEMÄSS  
§ 8 ABSATZ 1 UND § 9 BBauG VOM  
23. 6. 1960

STADTBAUAMT BUTZBACH

BUTZBACH, DEN 30. 6. 1966

*E. H. H.*  
BAUAMTSLEITER

Es wird bescheinigt,

DASS DIE DARSTELLUNG DES GEGEN-  
WÄRTIGEN ZUSTANDES MIT DEM AMT-  
LICHEN KATASTERNACHWEIS ÜBEREIN-  
STIMMT UND DIE FESTLEGUNG DER  
STÄDTEBAULICHEN PLANUNG GEOMTR.  
EINDEUTIG IST.

FRIEDBERG, DEN 26. Juli 1966

*K. H. H.*  
KATASTERAMT  
FRIEDBERG

1. Änderung aufge-  
stellt

GEMÄSS § 2 ABSATZ 1  
BBauG. VOM 23. 6. 1960 DURCH BE-  
SCHLUSS DER STADTVERORDNETEN-  
VERSAMMLUNG VOM 5. 6. 1966

BUTZBACH, DEN 15. 6. 1967

*W. H. H.*  
MAGISTRAT  
BÜRGERMEISTER STADTRAT

1. Änderung be-  
schlossen

ALS SATZUNG  
GEMÄSS § 10 BBauG VOM 23. 6. 1960  
IN DER STADTVERORDNETENVER-  
SAMMLUNG AM 7. 4. 1967

BUTZBACH, DEN 15. 6. 1967

*H. H. H.*  
STADTVERORDNETENVORSTEHER

Rechtskräftig GEMÄSS

§ 12 BBauG. VOM 23. 6. 1966 DURCH  
BEKANNTMACHUNG VOM 3. 5. 1967  
UND ÖFFENTLICHE AUSLEGUNG VOM  
11. 5. BIS 26. 5. 1967

BUTZBACH, DEN 15. 6. 1967

*W. H. H.*  
MAGISTRAT  
BÜRGERMEISTER STADTRAT