


ing gem. 34 (4) Nr. 1 und 3 BauGB für den Bereich  
"GÖBELSGASSE" im Stadtteil Eichelsdorf

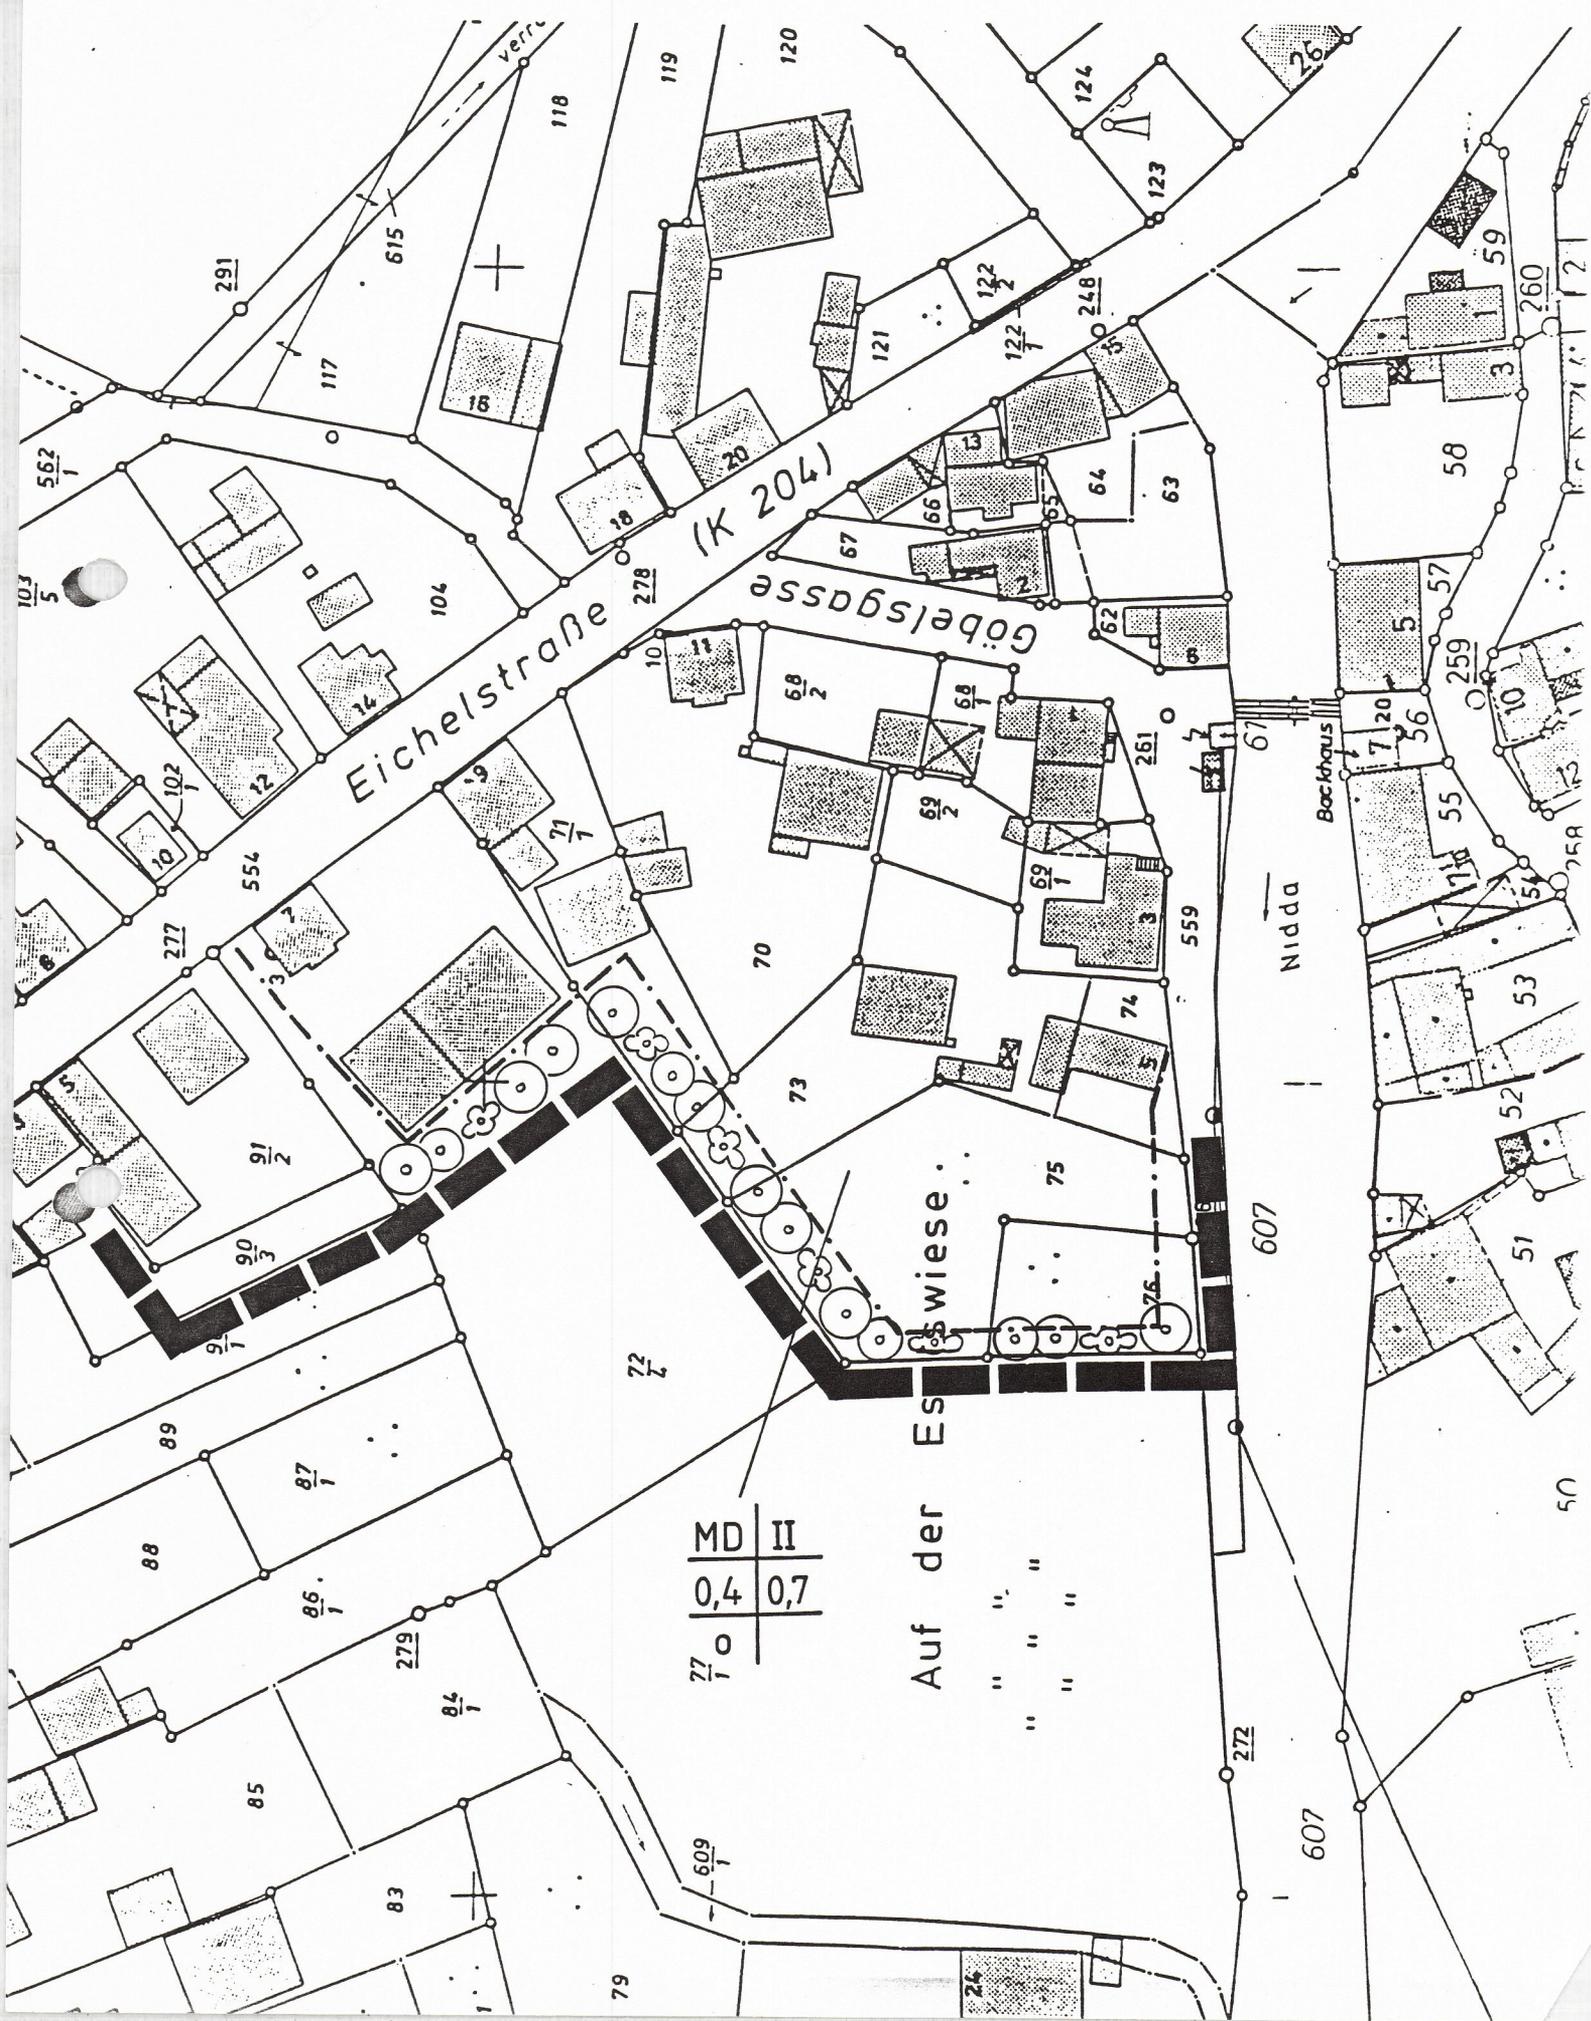

	MD	II
	0,4	0,7
27	1	0

Auf der Es  
 " " "  
 " " "