


Stadt Nidda
Stadtteil Fauerbach

Bebauungsplan "Siedlung / Honiggarten"

- Einfacher Bebauungsplan gem. § 30 (2) BauGB -

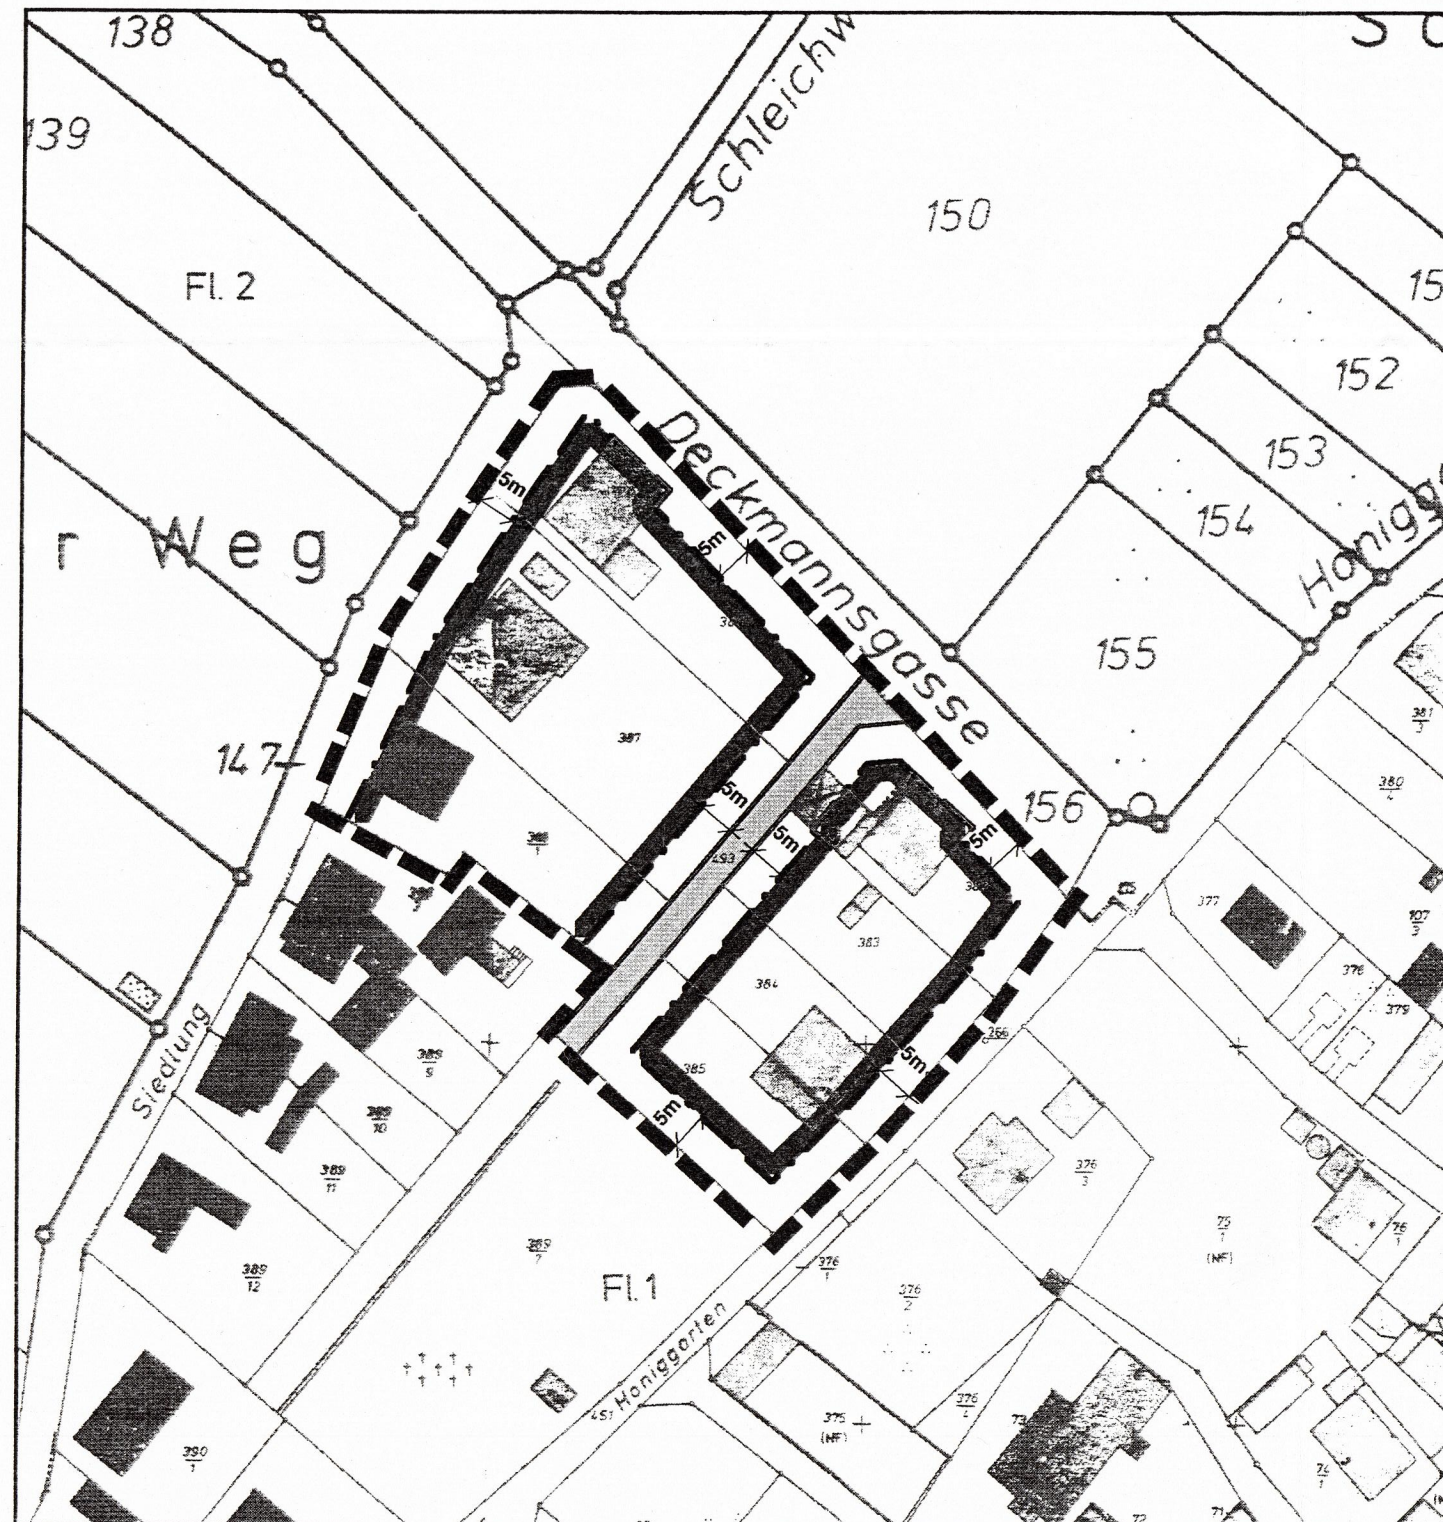

Planzeichen

Bauweise, Baulinien, Baugrenzen
(§9 Abs. 1 Nr.2 BauGB, §§ 22 und 23 BauNVO)


Baugrenze

Verkehrsflächen
(§9 Abs. 1 Nr. 11 und Abs. 6 BauGB)


Strassenverkehrsflächen

Sonstige Planzeichen


Grenze des räumlichen Geltungsbereichs
des Bebauungsplans (§ 9 Abs. 7 BauGB)

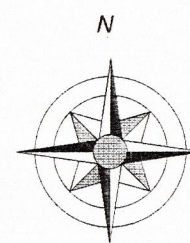

Maßstab 1:1 000

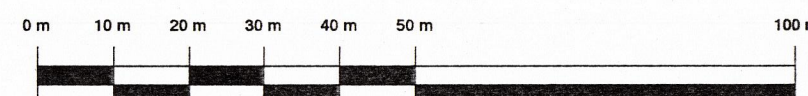

Übersichtskarte (unmaßstäblich)

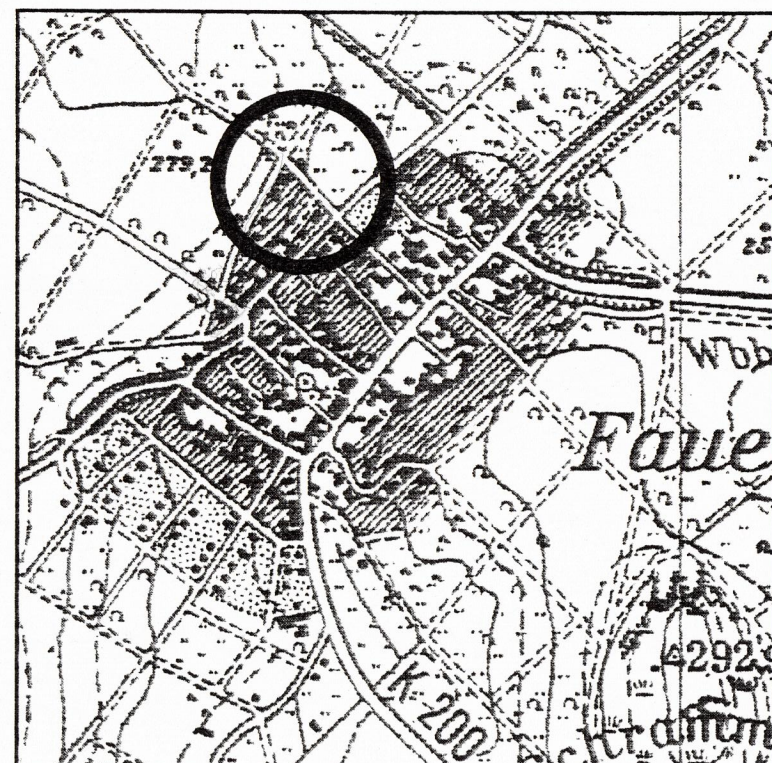

Übersichtskarte (unmaßstäblich)



Legende: Katasterkarte

- Öffentliches Gebäude
- Hausnummer
- Wohngebäude
- Durchfahrt
- Nebengebäude
- Flurgrenze
- Gemarkungsgrenze
- Mauer
- Flurstücksgrenze
- z.B. Fl. 12 Bezeichnung der Flur
- z.B. 167 Flurstücksnummer
- Wiese
- Garten

AUFSTELLUNGSBESCHLUSS

Die Aufstellung des Planes wurde durch die Stadtverordnetenversammlung am 27.01.1998 beschlossen.

BÜRGERBETEILIGUNG

Die vorgezogene Bürgerbeteiligung gem. § 3 (1) BauGB ist erfolgt vom 02.03.1998 bis 06.03.1998, ortsüblich bekanntgemacht am 26.02.1998.



Bürgermeisterin 1. Stadtrat

BETEILIGUNG DER TRÄGER ÖFFENTLICHER BELANGE

Die Träger öffentlicher Belange wurden gem. § 4 (1) BauGB mit Schreiben vom 02.03.1998 zur Abgabe einer Stellungnahme innerhalb der Frist vom 09.03.1998 bis 09.04.1998 aufgefordert.



Bürgermeisterin 1. Stadtrat

OFFENLEGUNG

Die Offenlegung gem. § 3 (2) BauGB ist erfolgt vom 09.03.1998 bis 09.04.1998, ortsüblich bekanntgemacht am 26.02.1998.



Bürgermeisterin 1. Stadtrat

SATZUNGSBESCHLUSS

Der Bebauungsplan wurde gem. § 10 BauGB i.d.F. vom 01.01.1998 am 19.05.1998 von der Stadtverordnetenversammlung beschlossen.

Bürgermeisterin 1. Stadtrat

INKRAFTTRETEN

Gem. § 10 BauGB i.d.F. vom 01.01.1998 und der Hauptsatzung der Stadt Nidda, wurde der Bebauungsplan mit Bekanntmachung vom rechtskräftig.

Stadt Nidda

Stadtteil Fauerbach

Bebauungsplan

"Siedlung / Honiggarten"

Planungsstand: 02/98, 08/98

Maßstab 1:1.000

bearb.: M. Hausmann

gez.: M. Hausmann

PLANUNGSBÜRO DAMM
INHABER HEGEMANN

Am Römerlager 4
35633 Lahnau-Dorlar
Tel. 06441/65006-0
Fax 06441/65006-29

