


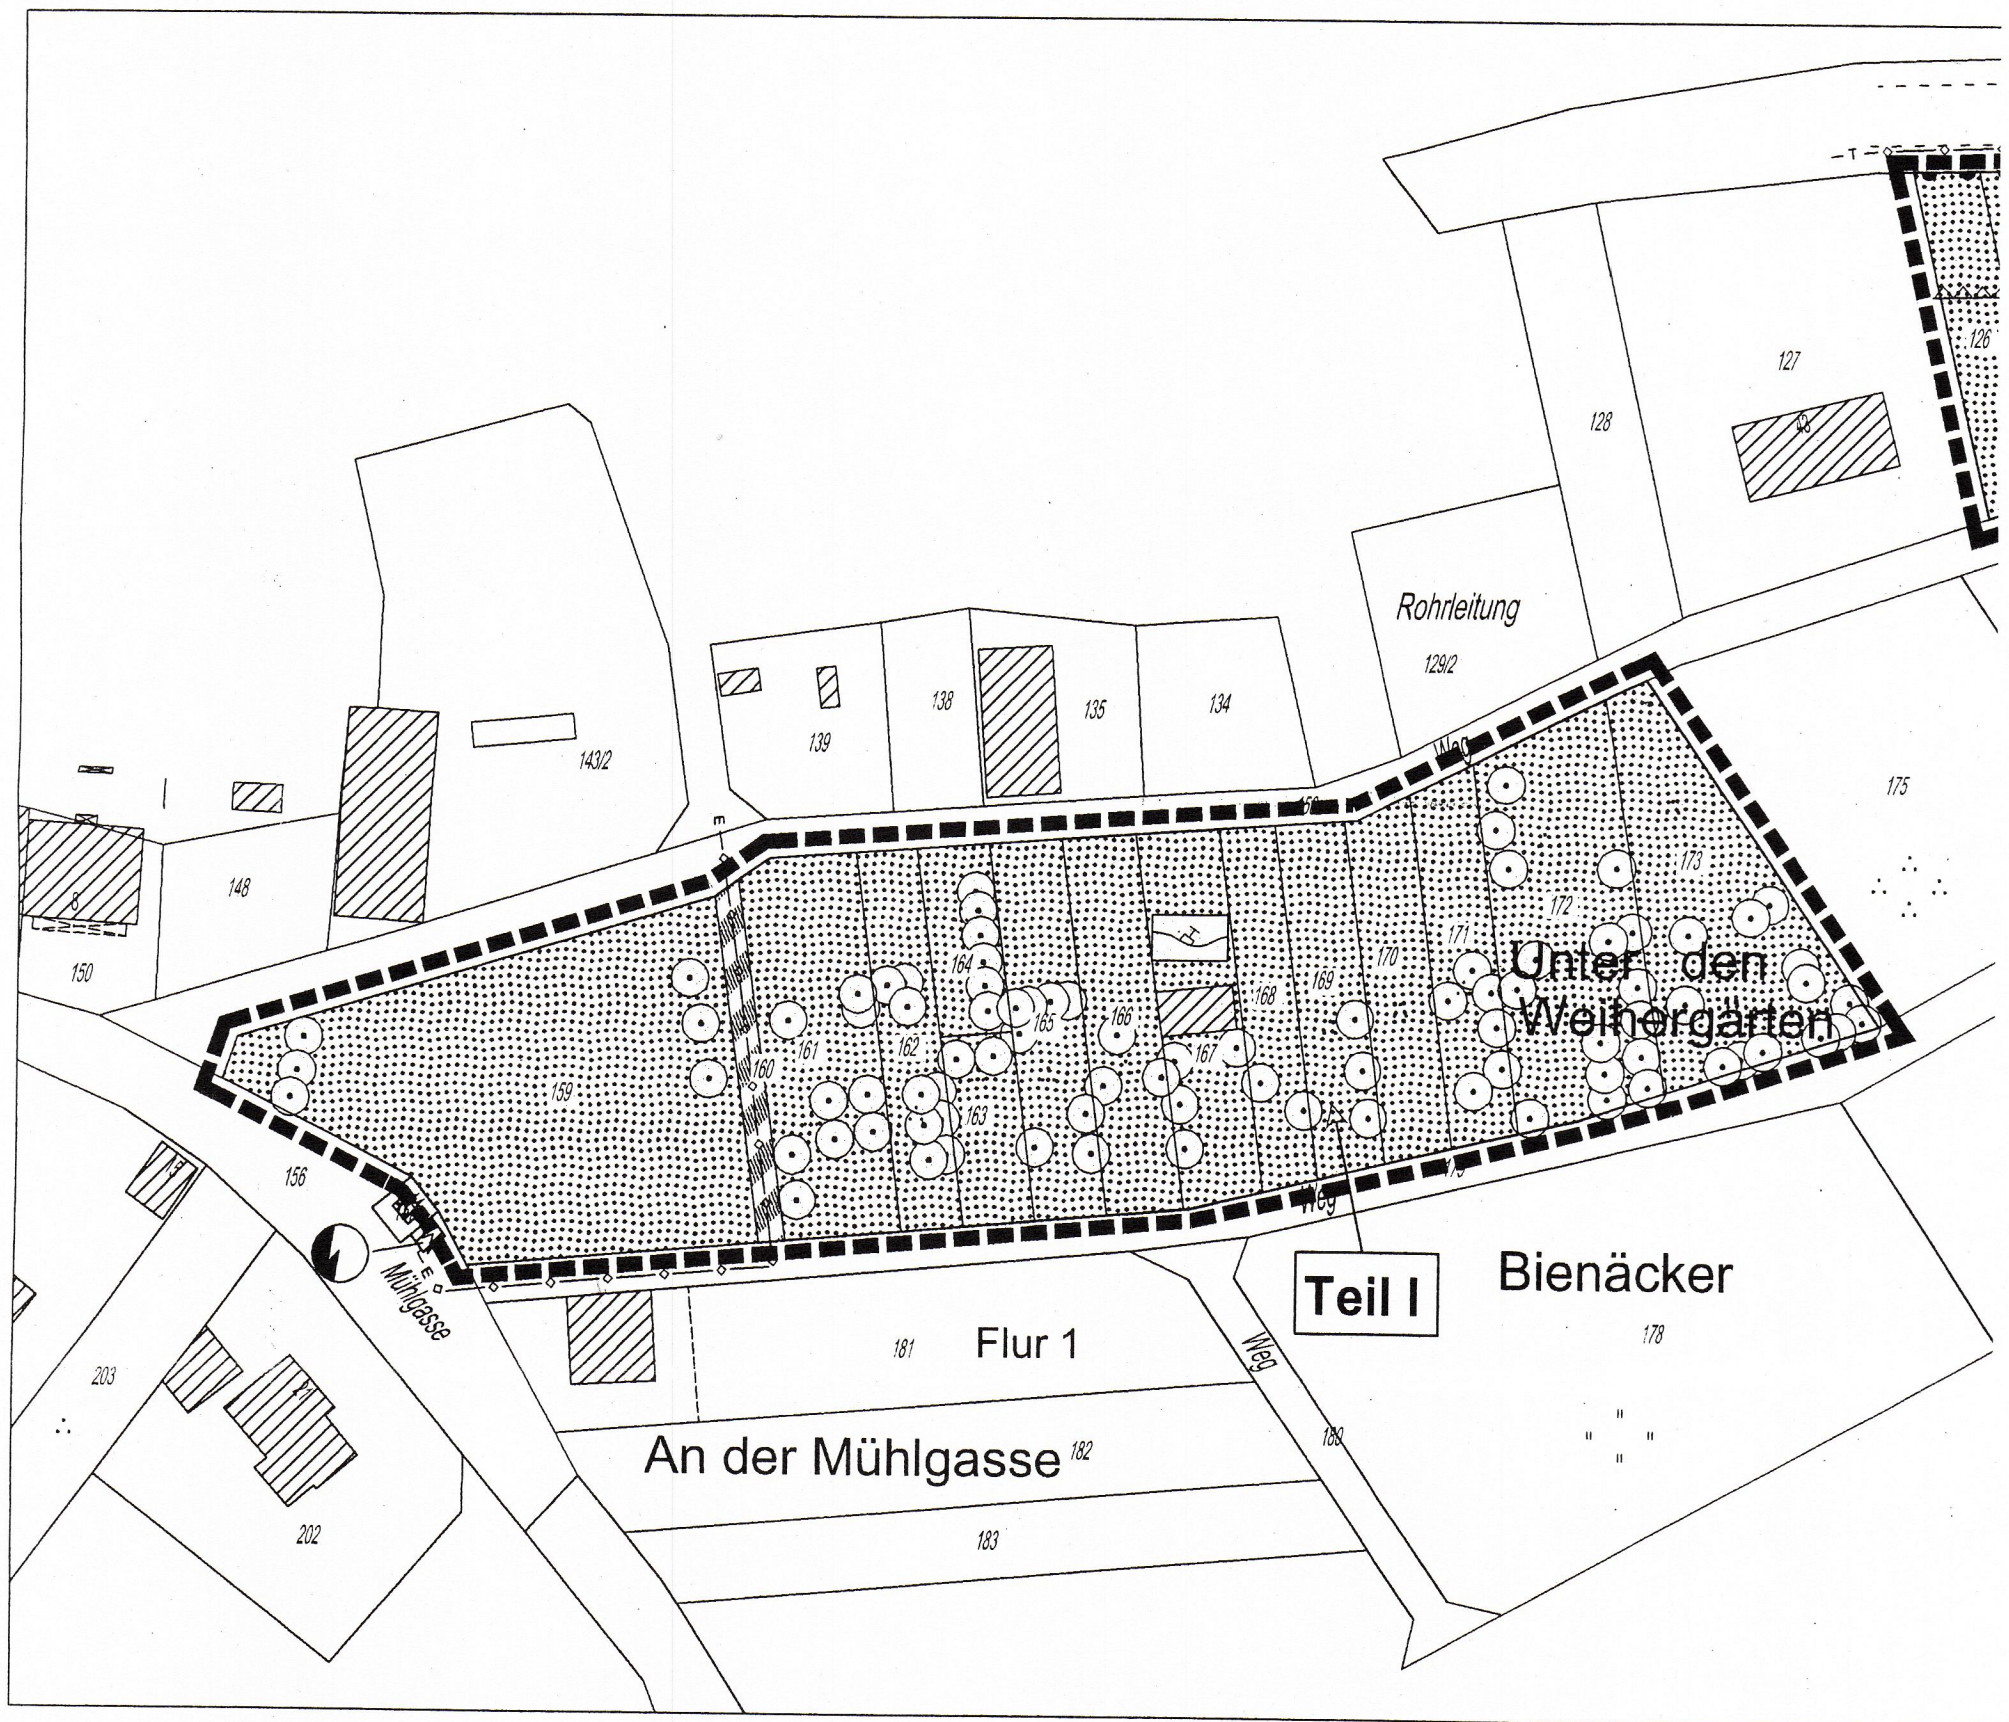

Planzeichen

1. Verkehrsflächen (§9 Abs. 1 Nr. 11 BauGB)



Verkehrsflächen besonderer Zweckbestimmung:
Wirtschaftsweg

1.1 Ein- bzw. Ausfahrten und Anschluß anderer Flächen an die Verkehrsflächen (§9 Abs. 1 Nr. 4, 11 und Abs. 6 BauGB)




Bereich ohne Ein- und Ausfahrt

2. Grünflächen



private Grünflächen

2.1 Zweckbestimmung

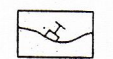


Nutzgärten

3. Bindungen für Bepflanzungen und für die Erhaltung von Bäumen, Sträuchern und sonstigen Bepflanzungen (§9 Abs. 1 Nr. 25b BauGB)



Baum, zu erhalten


4. Sonstige Planzeichen

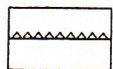

Umgrenzung von Flächen, die von der Bebauung freizuhalten sind (§9 Abs. 1 Nr. 10 und Abs. 6 BauGB)




Grenze des räumlichen Geltungsbereiches des Bebauungsplanes (§9 Abs. 7 BauGB)

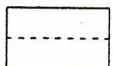


Angenommener Fahrbahnrand

5. Nachrichtliche Übernahme

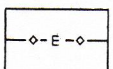

Versorgungsleitung Elektrizität

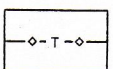

Versorgungsleitung Telekommunikation



Trafostation

Angaben aus der Flurkarte / Legende



Gebäude Bestand