

Abrundungssatzung für die Grundstücke Gemarkung Griedel Flur 7 Parzellen 284 bis 288



ANMERKUNG:

Diese Karte ist Bestandteil der Abrundungssatzung die am **30.9.1996** von der Stadtverordnetenversammlung der Stadt Butzbach beschlossen wurde.

LEGENDE

— Grenze der im Zusammenhang bebauten Ortsteile

— Ortsteil

— Baugrenze

Max. II Vollgeschosse

Auf den Grundstücken sind nur Wohngebäude mit max. 3 Wohneinheiten zulässig.

Ortsrandeingrünung




anzupflanzender Obstbaumhochstamm



anzupflanzende Sträucher


Butzbach, den **11.11.96**

Der Magistrat der Stadt Butzbach

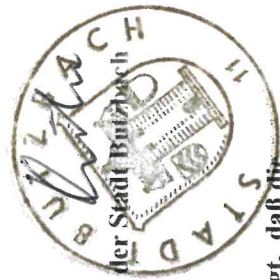

Es wird bescheinigt, daß die Grenzen und Bezeichnungen der Flurstücke mit dem Nachweis des Liegenschaftskatasters übereinstimmen.


Der Landrat des Wetteraukreises - Katasteramt - Friedberg, den **4.11. 1996**

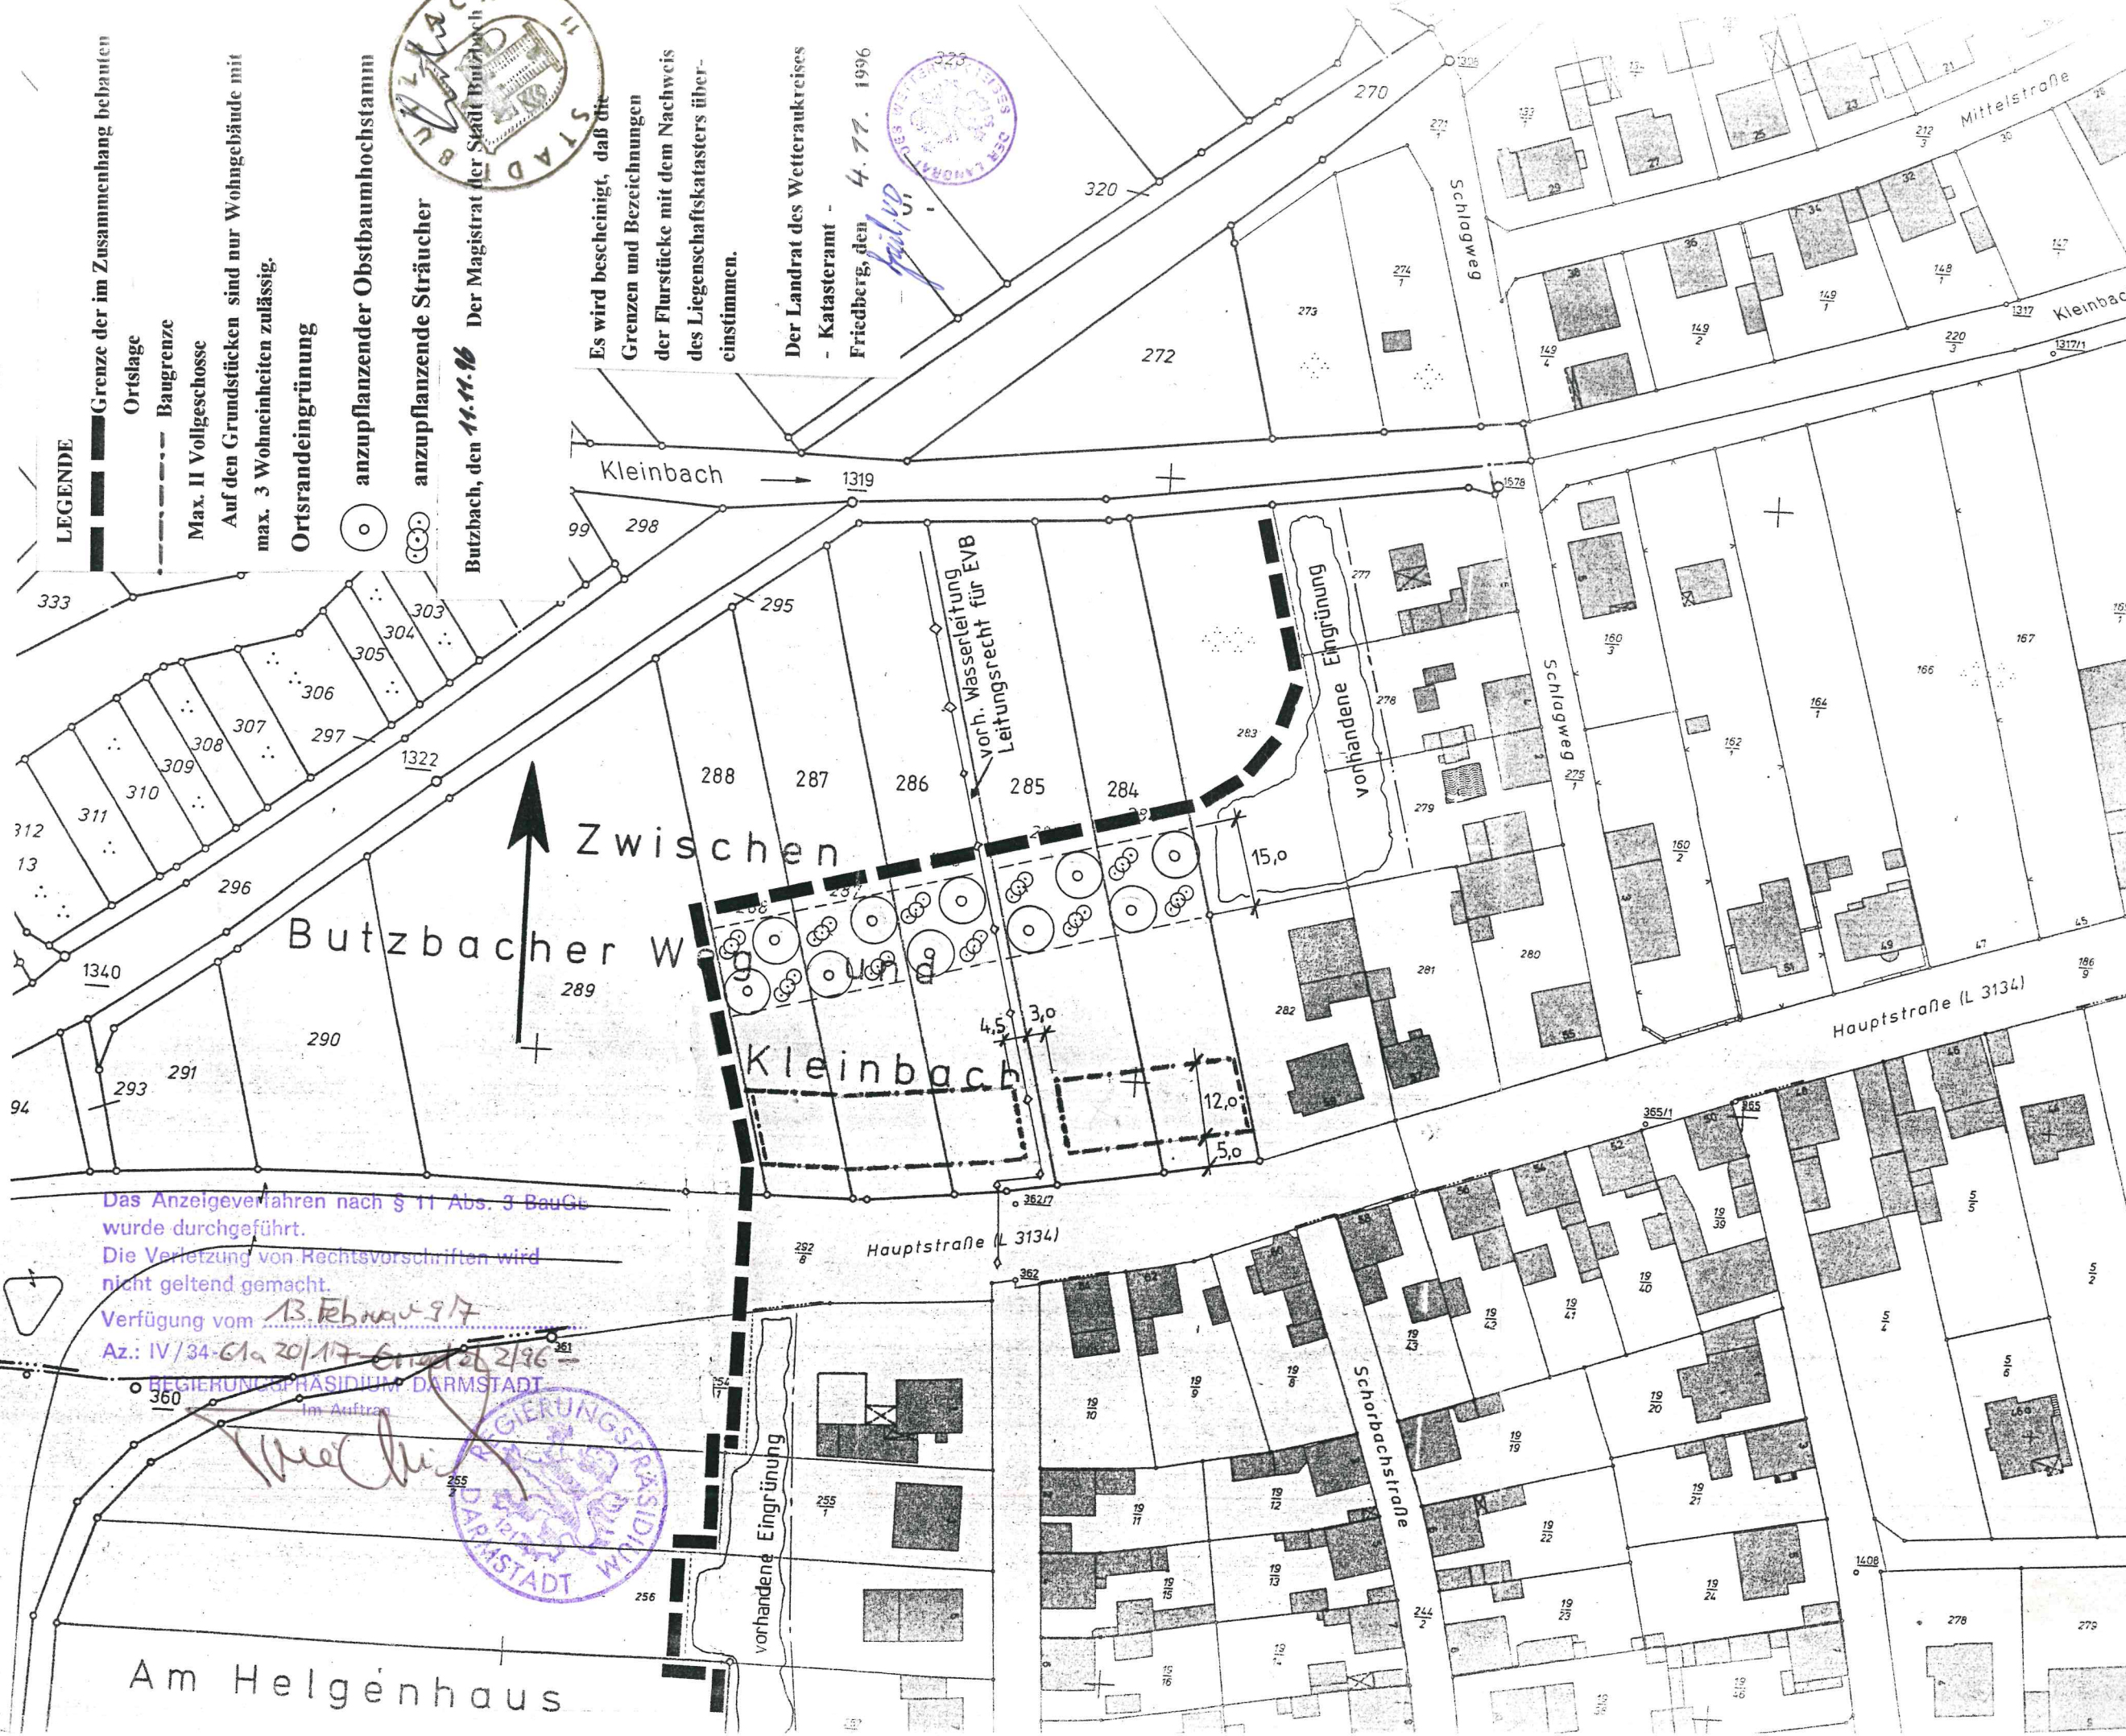

Das Anzeigeverfahren nach § 11 Abs. 3 BauG wurde durchgeführt.
Die Verletzung von Rechtsvorschriften wird nicht geltend gemacht.
Verfügung vom **13. Februar 97**
Az.: IV/34-61a 20/17 - Eingetrag. 2196

REGIERUNGSBÜRO DARMSTADT

Im Auftrag

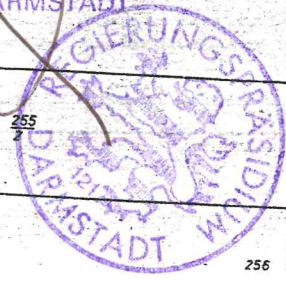

Am Helgenhaus

Butz.