


GEMARKUNG

GRIEDEL

Fl. 8 I

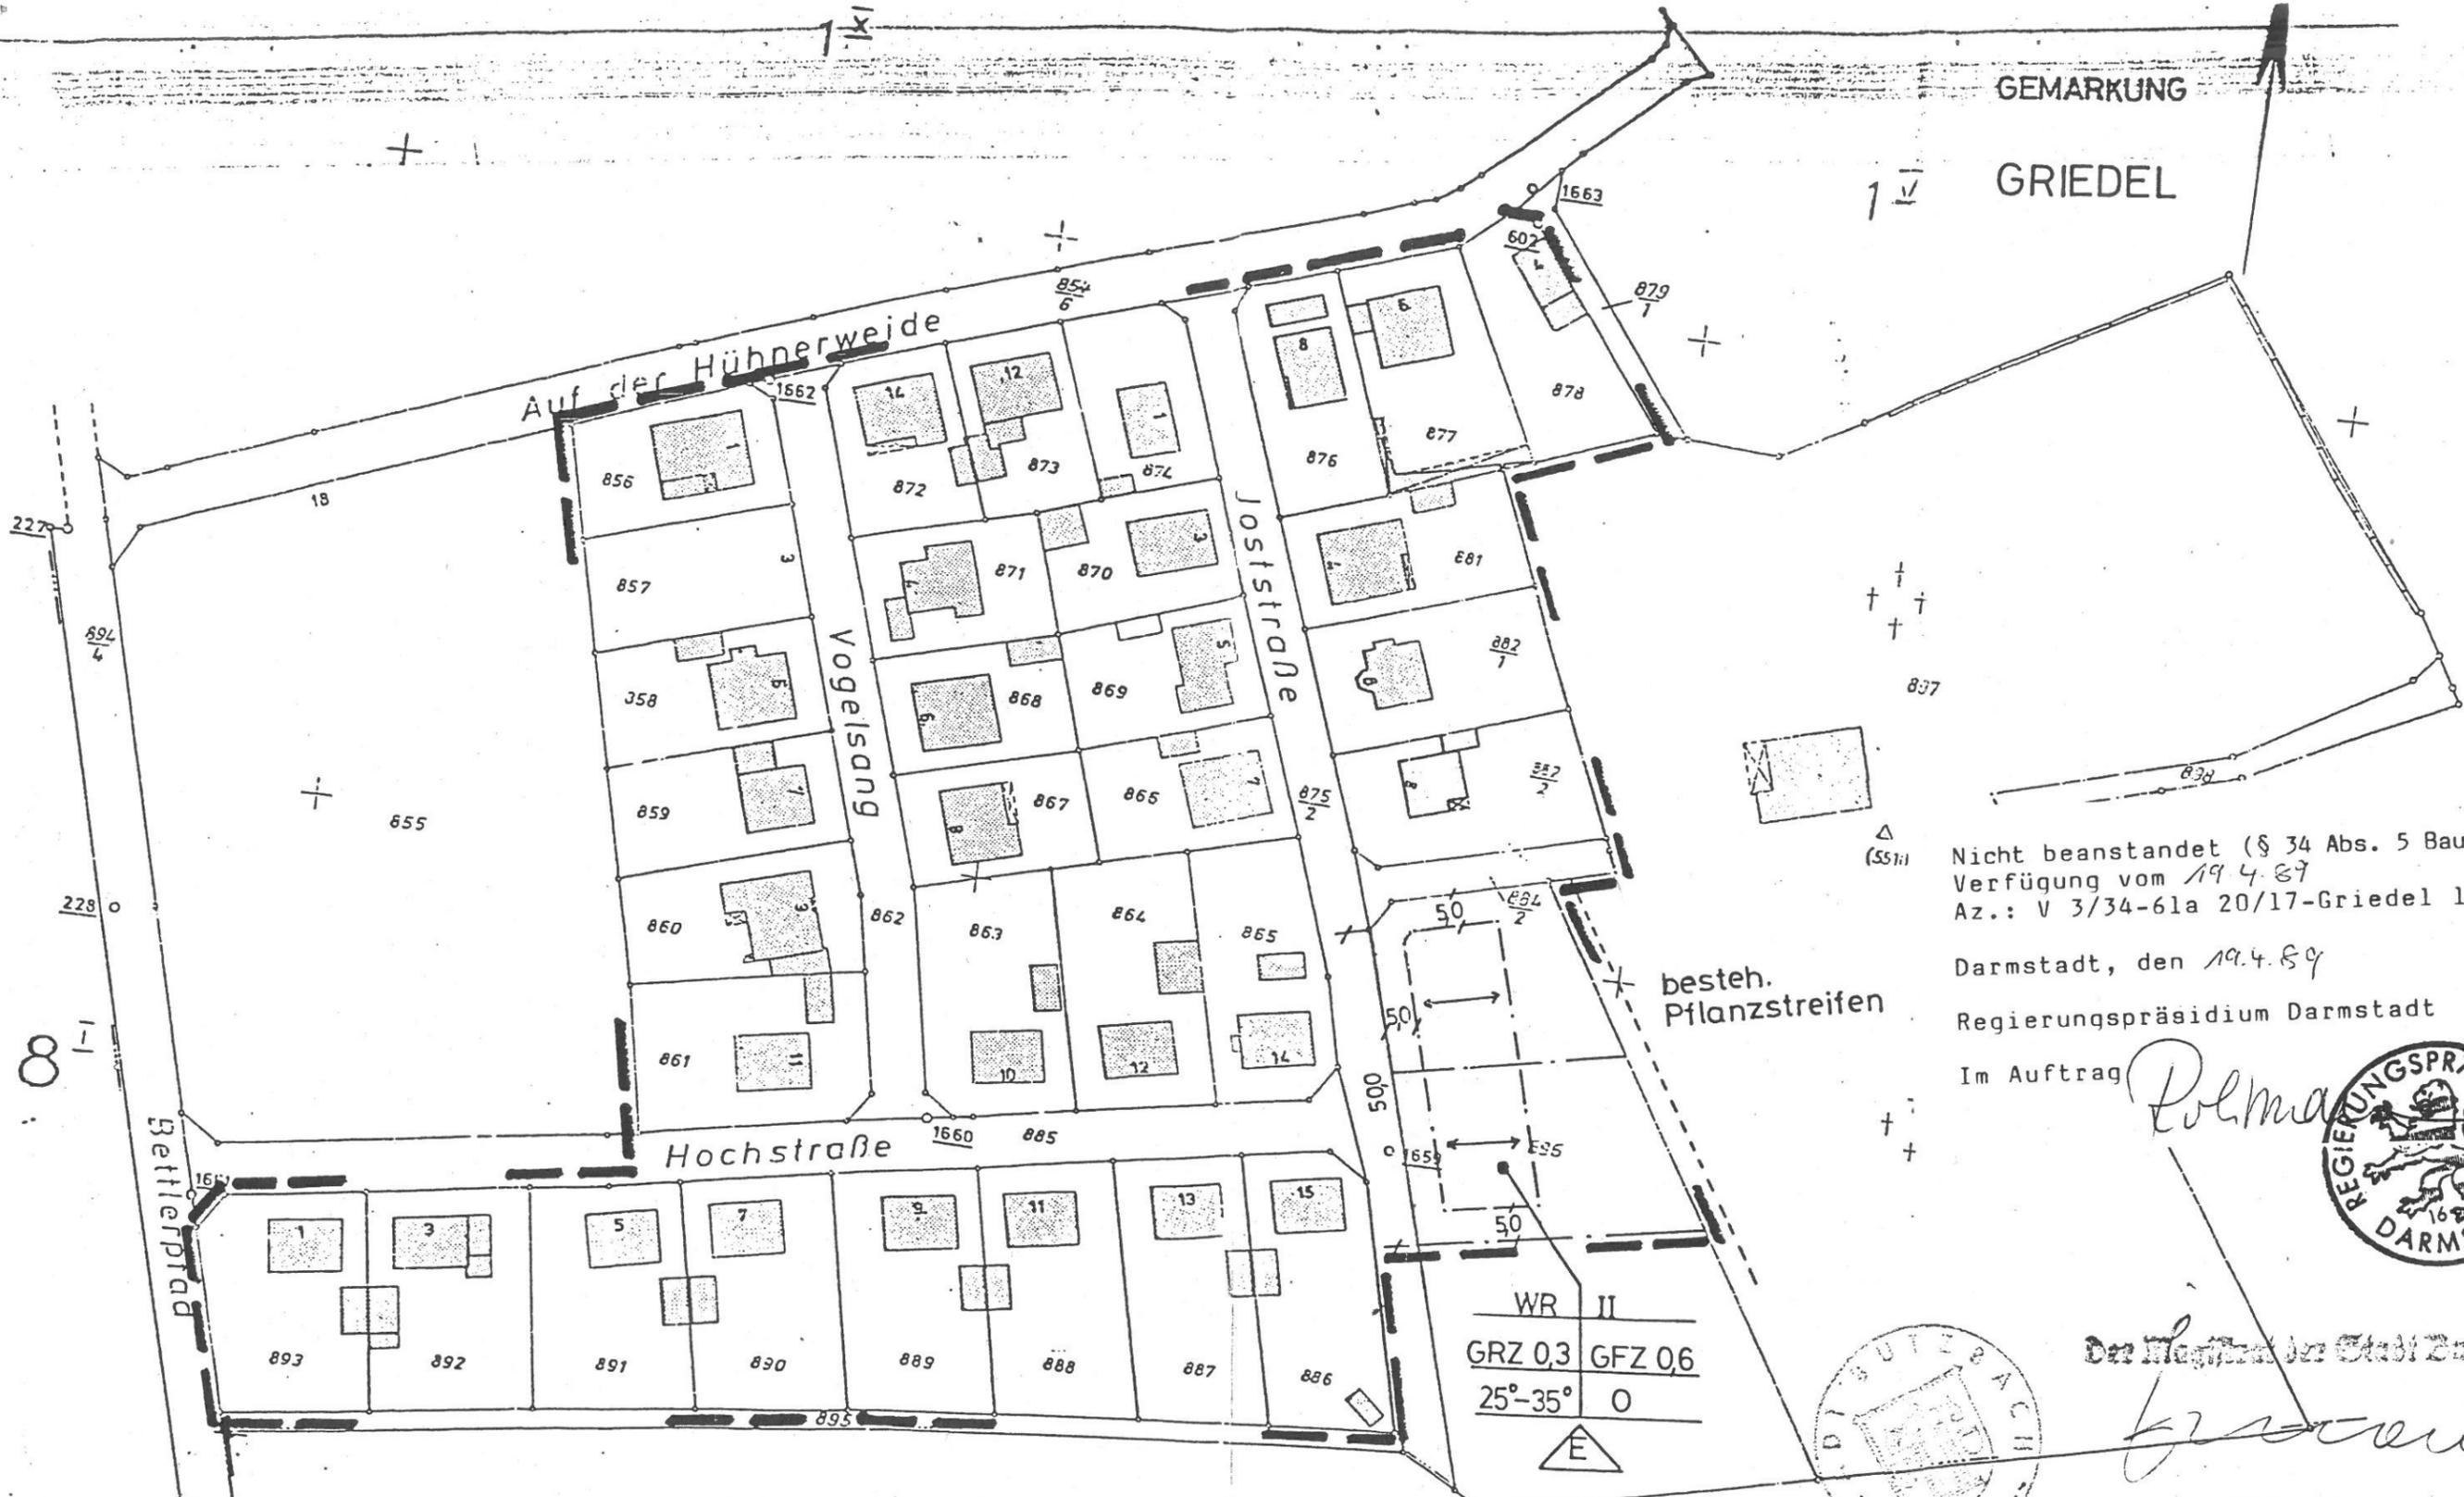

Nicht beanstandet (§ 34 Abs. 5 BauGB)
 Verfügung vom 19.4.89
 Az.: V 3/34-61a 20/17-Griedel 1/89
 Darmstadt, den 19.4.89
 Regierungspräsidium Darmstadt
 Im Auftrag



Der Magistrat der Stadt Butzbach

Polma
fr...

Bürgermeister

ANMERKUNG:

Diese Karte (M 1:1000) ist Bestandteil der Abrundungssatzung, die am 13.02.1989 von der Stadtverordnetenversammlung der Stadt Butzbach beschlossen wurde.

LEGENDE:

- — — Grenze der i.Zus.h. beb.Ortslage ; ↔ Hauptfirstrichtg.
- — — mögliche Grundstücksgrenze; - - - =Baugrenze
- WR = reines Wohngebiet ; II Zahl der Vollgesch.(max.)
- GRZ = Grundfl.zahl ; GFZ = Geschoßfl.zahl
- 25°-35° = Dachneigung ; O = offene Bauweise hausbeb. mögl.
- △ = nur Einzelhausbeb. mögl.

