

Der rechtswirksame Bebauungsplan ist ausschließlich in der  
Stadt Butzbach  
vorhanden und kann dort eingesehen werden.

*... Plan siehe nächste Seite ...*

# KIRCH-GÖNS


BEBAUUNGSPLAN „AUF DEM STAUTZERT“  
 MASSTAB 1:1000

BEARBEITET: FRIEDBERG/HESSEN, DEN 21. NOV. 1963  
 KREIS BAUAMT

KREISBAURAT

ES WIRD HIERMIT BESHEINIGT, DASS DER VORLIEGENDE  
 BEBAUUNGSPLAN FÜR KATASTERAMTLICHE UND  
 VERMESSUNGSTECHNISCHE ZWECKE AUSREICHEND  
 IST.

GIEßRAM DEN 19. 2. 1964

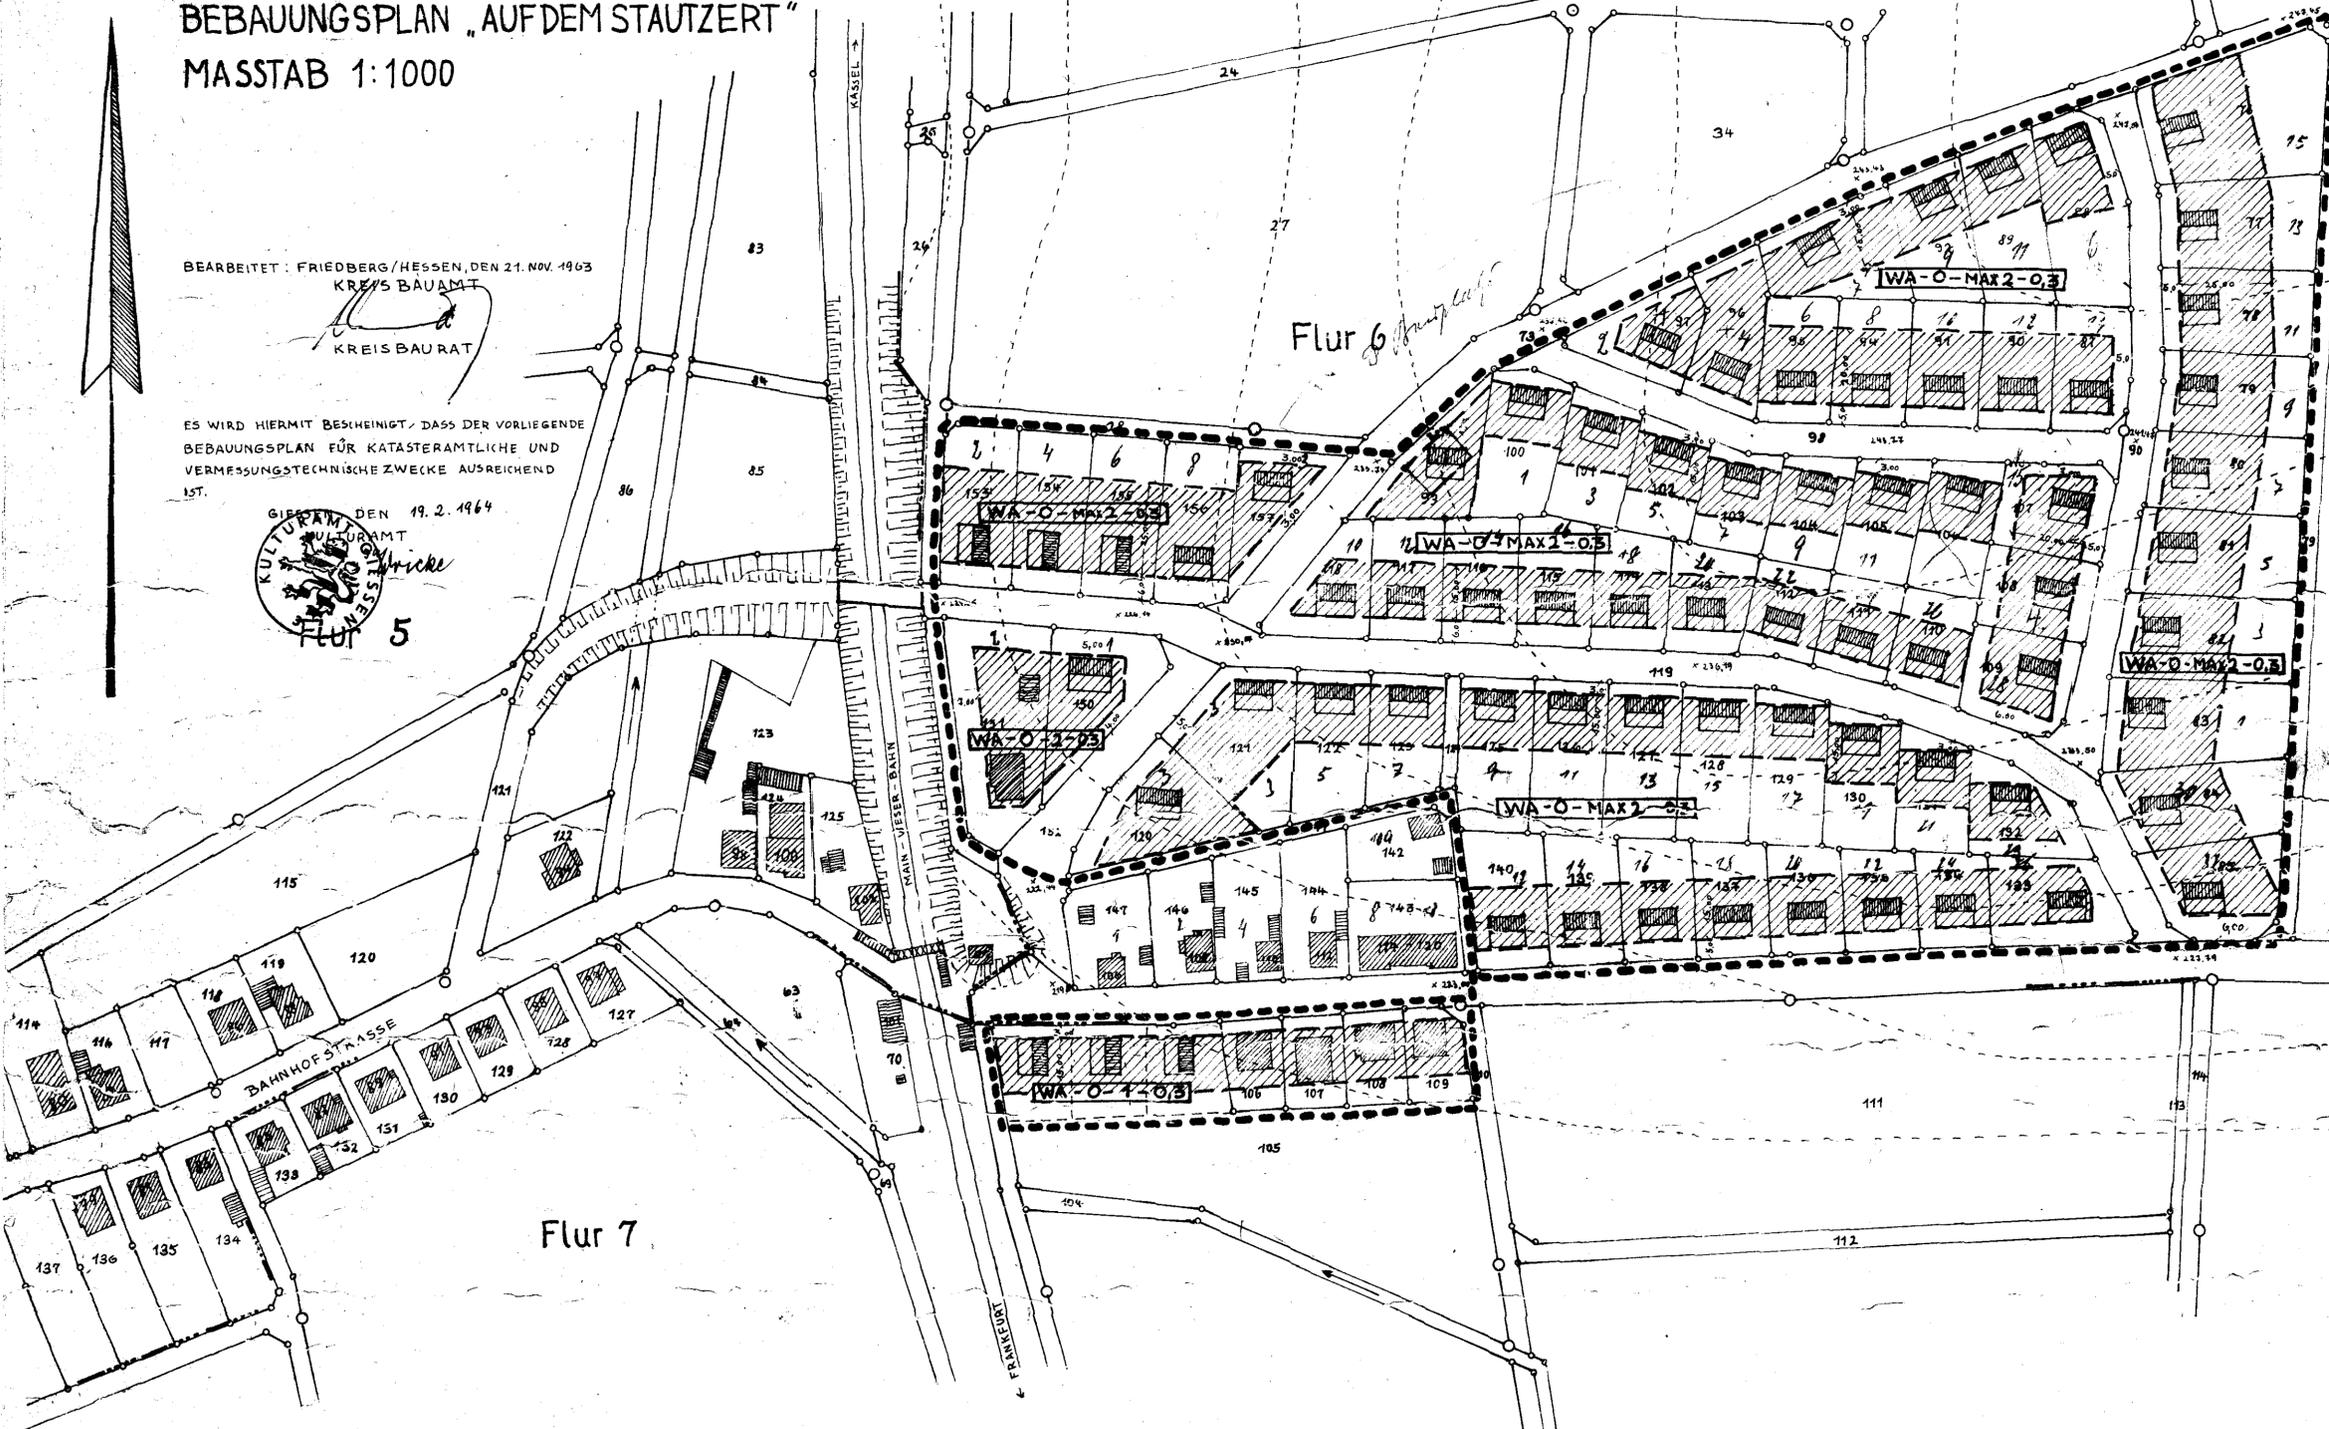

- GRENZE DES PLANUNGSGEBIETES
- ÜBERBAUBARE FLÄCHE
- NICHT ÜBERBAUBARE FLÄCHE
- BESTEHENDE GEBÄUDE
- VERBINDLICHE STELLRICHTUNG DER WOHNGEBÄUDE
- ALLGEMEINES WOHNGEBIET
- ANZAHL DER VOLLGESCHOSS, MAX. GESCHOSSZAHL
- OFFENE BAUWEISE
- BAUGRENZE
- BAULINIE
- STRASSENHÖHEN
- GRUNDFLÄCHENZAHL

AUFGESTELLT DURCH BESCHLUSS DER GEMEINDEVERTRETUNG VOM: 11. Juli 1963

IN DER SAZUNG BESCHLOSSEN AM: 31. Januar 1964

BEKANNTMACHUNG DER OFFENLEGUNG 10. Aug. 1963

GENEHMIGUNGSVERMERK:  
 Zu Verfg. v. 10. 6. 1964, Az. 77/36-61d-04/02-Kirch-Göns

OFFENGELEGT VON 19. 12. 63 BIS 20. 1. 64

Genehmigt  
 Den 10. 6. 1964  
 Der Regierungspräsident  
 v. Aufseß  
 ÖFFENTLICH AUSGELEGT VON BIS

