


Hinterm Dorf
an den Gärten

PLANTEIL ZUR SATZUNG

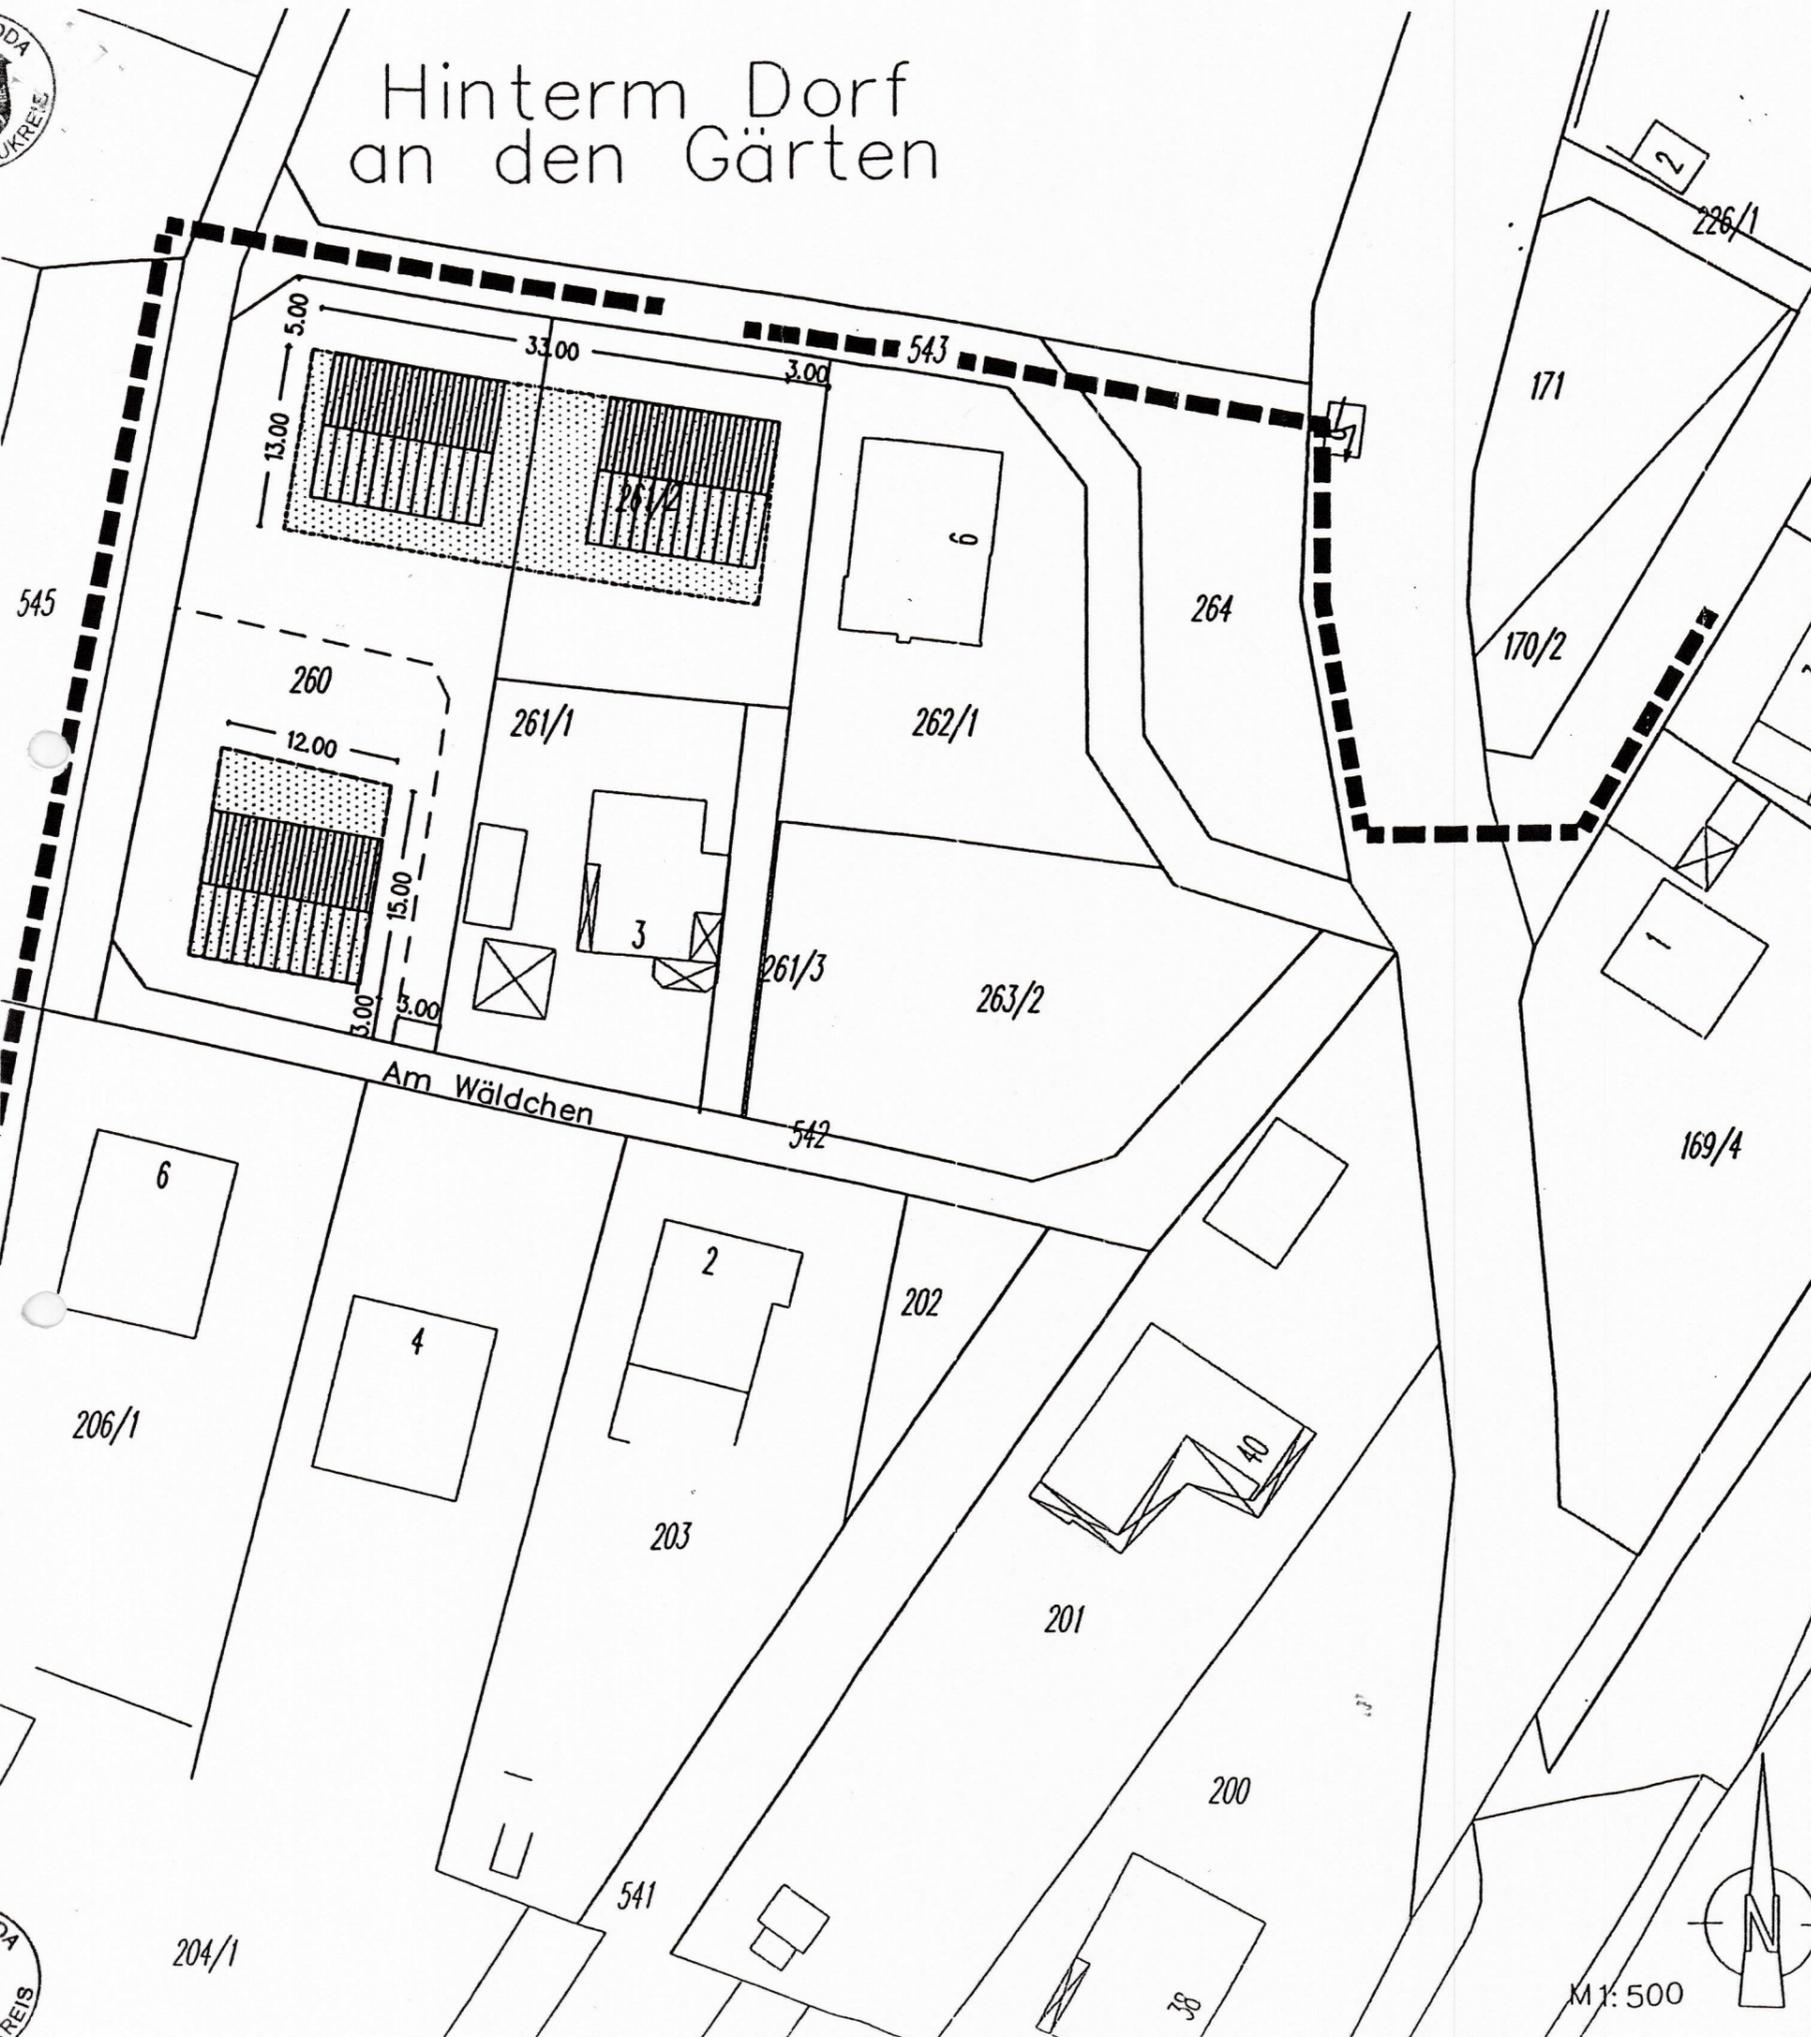

- geplante Grundstücksgrenze
- [Dotted pattern] Überbaubare Fläche mit Baugrenze
- 10.00 — Masszahl (Beispiel)
- [Vertical hatching] mögliches Bebauungskzept mit Hauptfirstrichtung
- Grenze der Innerortslage

Stadt Nidda

Entwicklungssatzung nach § 34(4)BauGB
Am Wäldchen im Stadtteil Kohden

Erstellt durch
Ingenieurgemeinschaft
Klein & Peter
Am Sportfeld 12
63579 Freigericht 1
Tel.06055/81177

30.6.1999

M 1: 500

