

Es wird hiermit bescheinigt, daß der vorliegen-
de Bebauungsplan für katasteramtliche und ver-
messungstechnische Zwecke ausreichend ist.

Friedberg, den
Katasteramt
Im Auftrag

ÄNDERUNG NR. 1
ZUM BEBAUUNGSPLAN - WOCHENENDGEBIET
DER GEMEINDE
MÜNSTER
KREIS FRIEDBERG/HESSEN

AUFGESTELLT: 6.1.1963
ÖFFENTLICH AUSGELEGT: VOM 15.1.1963 BIS 15.2.1963
ALS SATZUNG BESCHLOSSEN: 16.1.1963
GENEHMIGT VOM REGIERUNGSPRÄSIDENTEN
IN DARMSTADT: 3.4.1963

LEGENDE:
WOCHENENDHAUSGEBIET
OFFEN, EINGESCHOSSIG
ÜBERBAUBARE GRUNDSTÜCKSFLÄCHE
ZULÄSSIGE AUSNUTZUNG BIS ZU EINER
GESCHOSSFLÄCHENZAHL (GFZ) VON 0,1
GRUNDFLÄCHENZAHL (GRZ) VON 0,1
BAUGRENZE


DIE BETEILIGTEN TRÄGER ÖFFENTLICHER
BELANGE UND ALLE GRUNDSTÜCKSEIGEN-
TÜMER HABEN DER ÄNDERUNG NR. 1 ZUGE-
STIMMT

VON DER GEMEINDEVERTRETUNG ALS
SATZUNG BESCHLOSSEN: 19.10.1963
BEKANNT GEMACHT UND ÖFFENTLICH
AUSGELEGT: 13.8.63 27.9.1963 bis 12.10.1963
DIE ÄNDERUNG IST DAMIT RECHTSKRÄFTIG



[Handwritten signature]

M. 1 : 2000

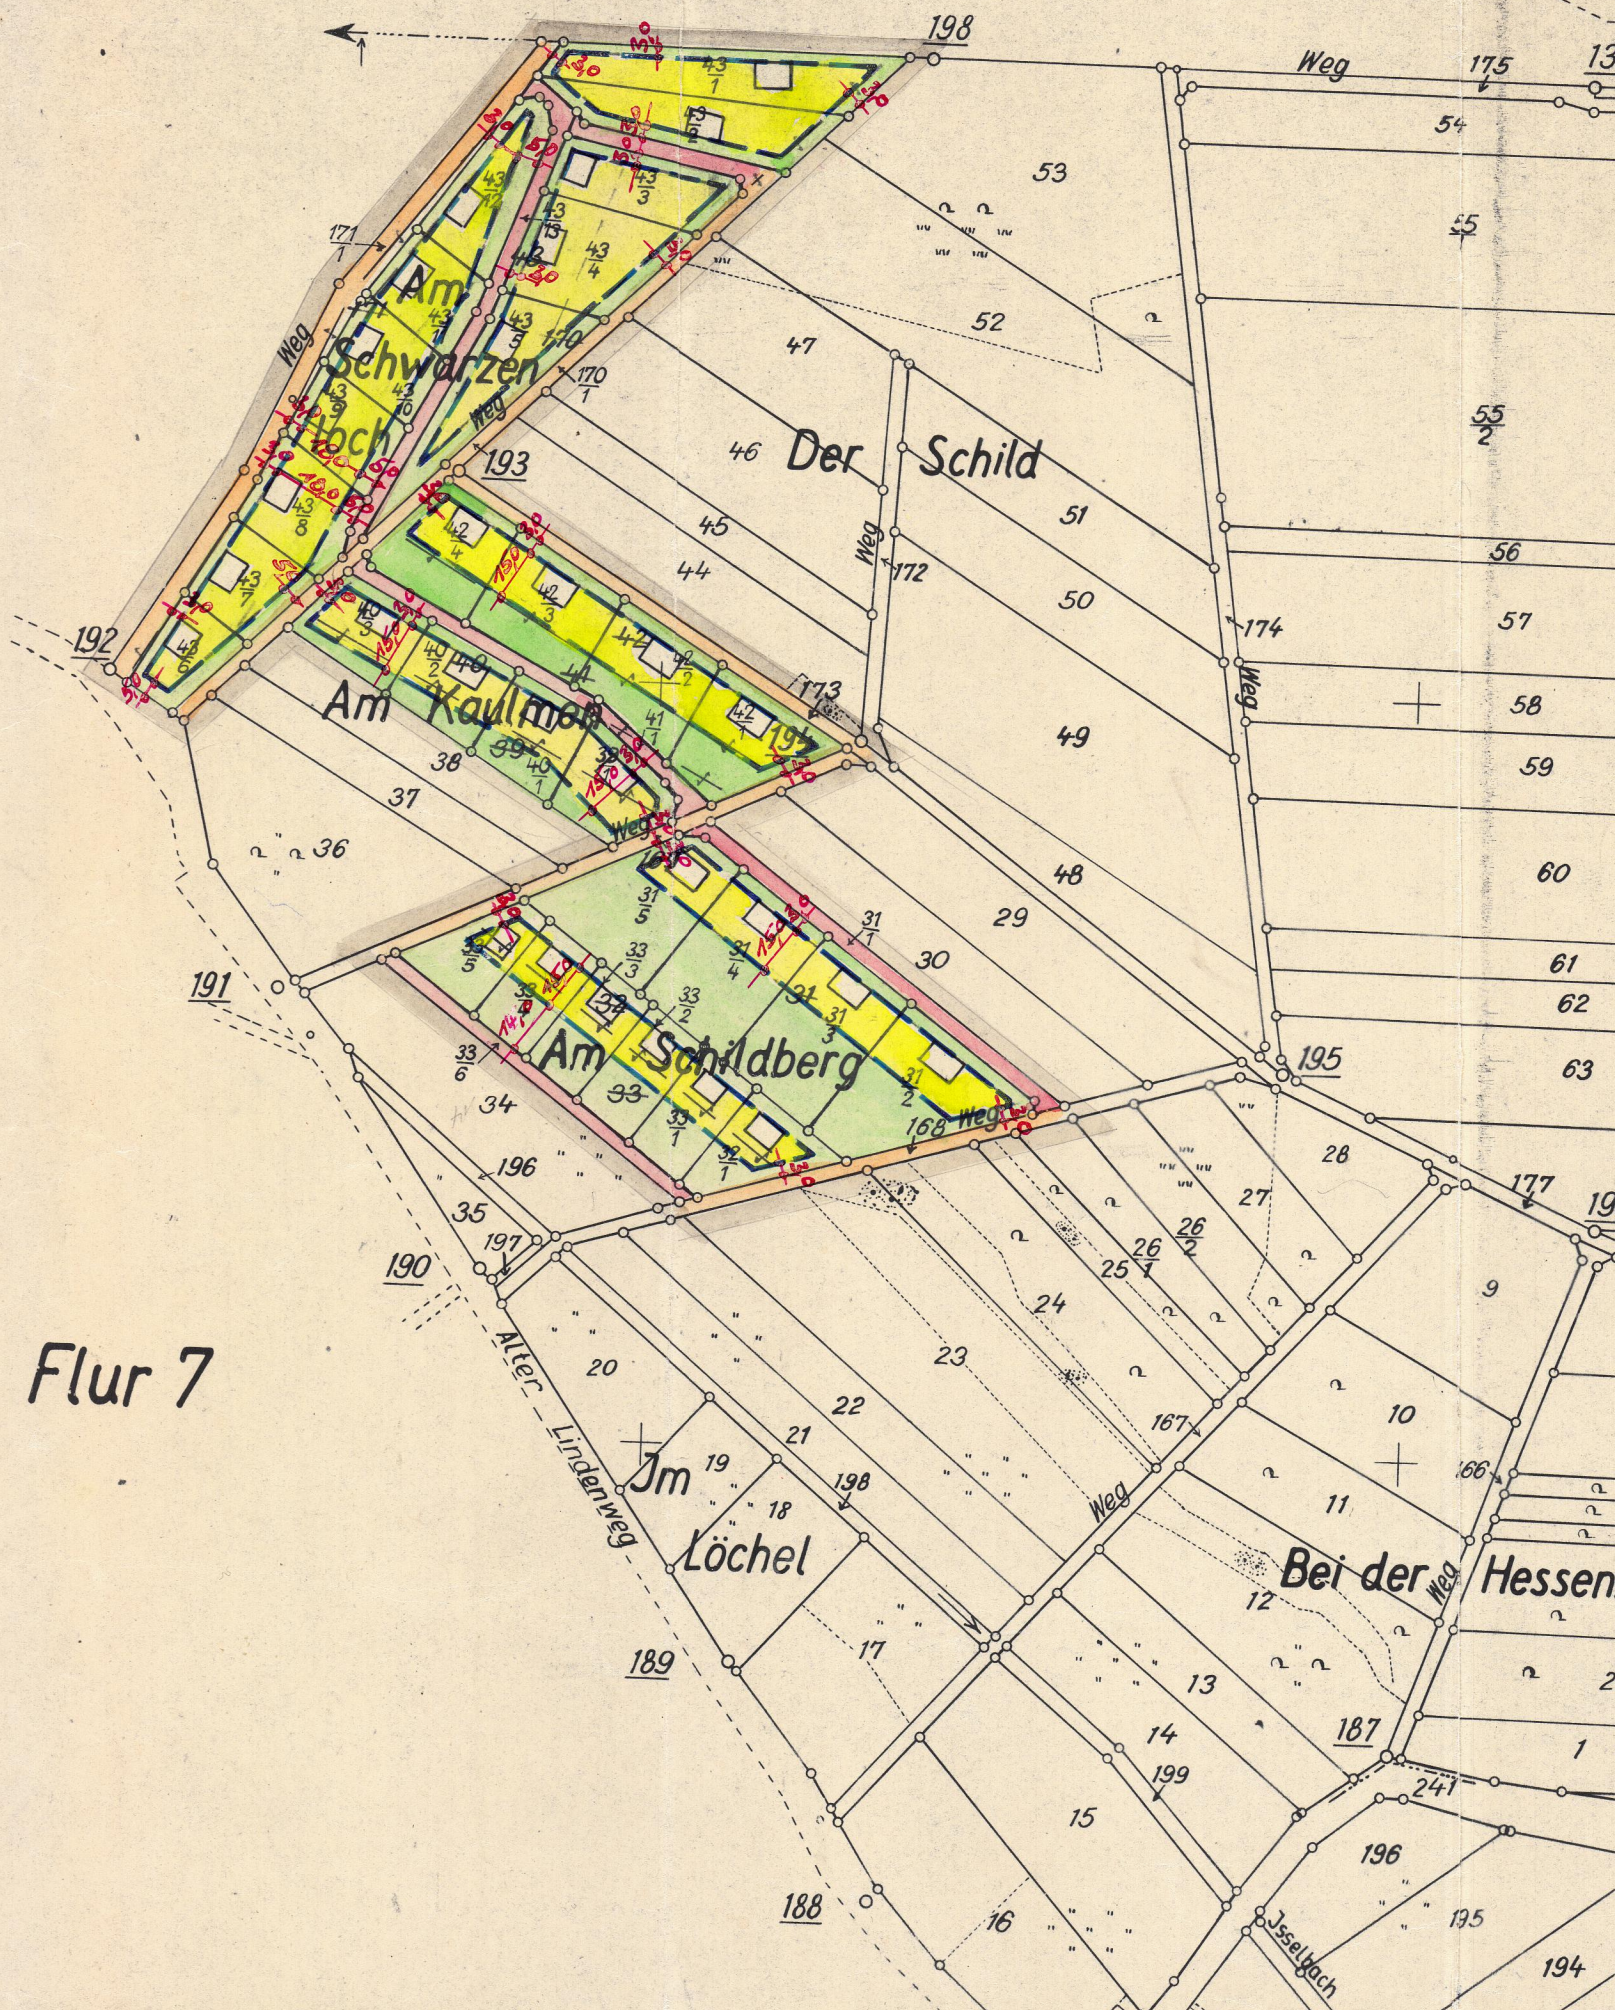

Flur 7