



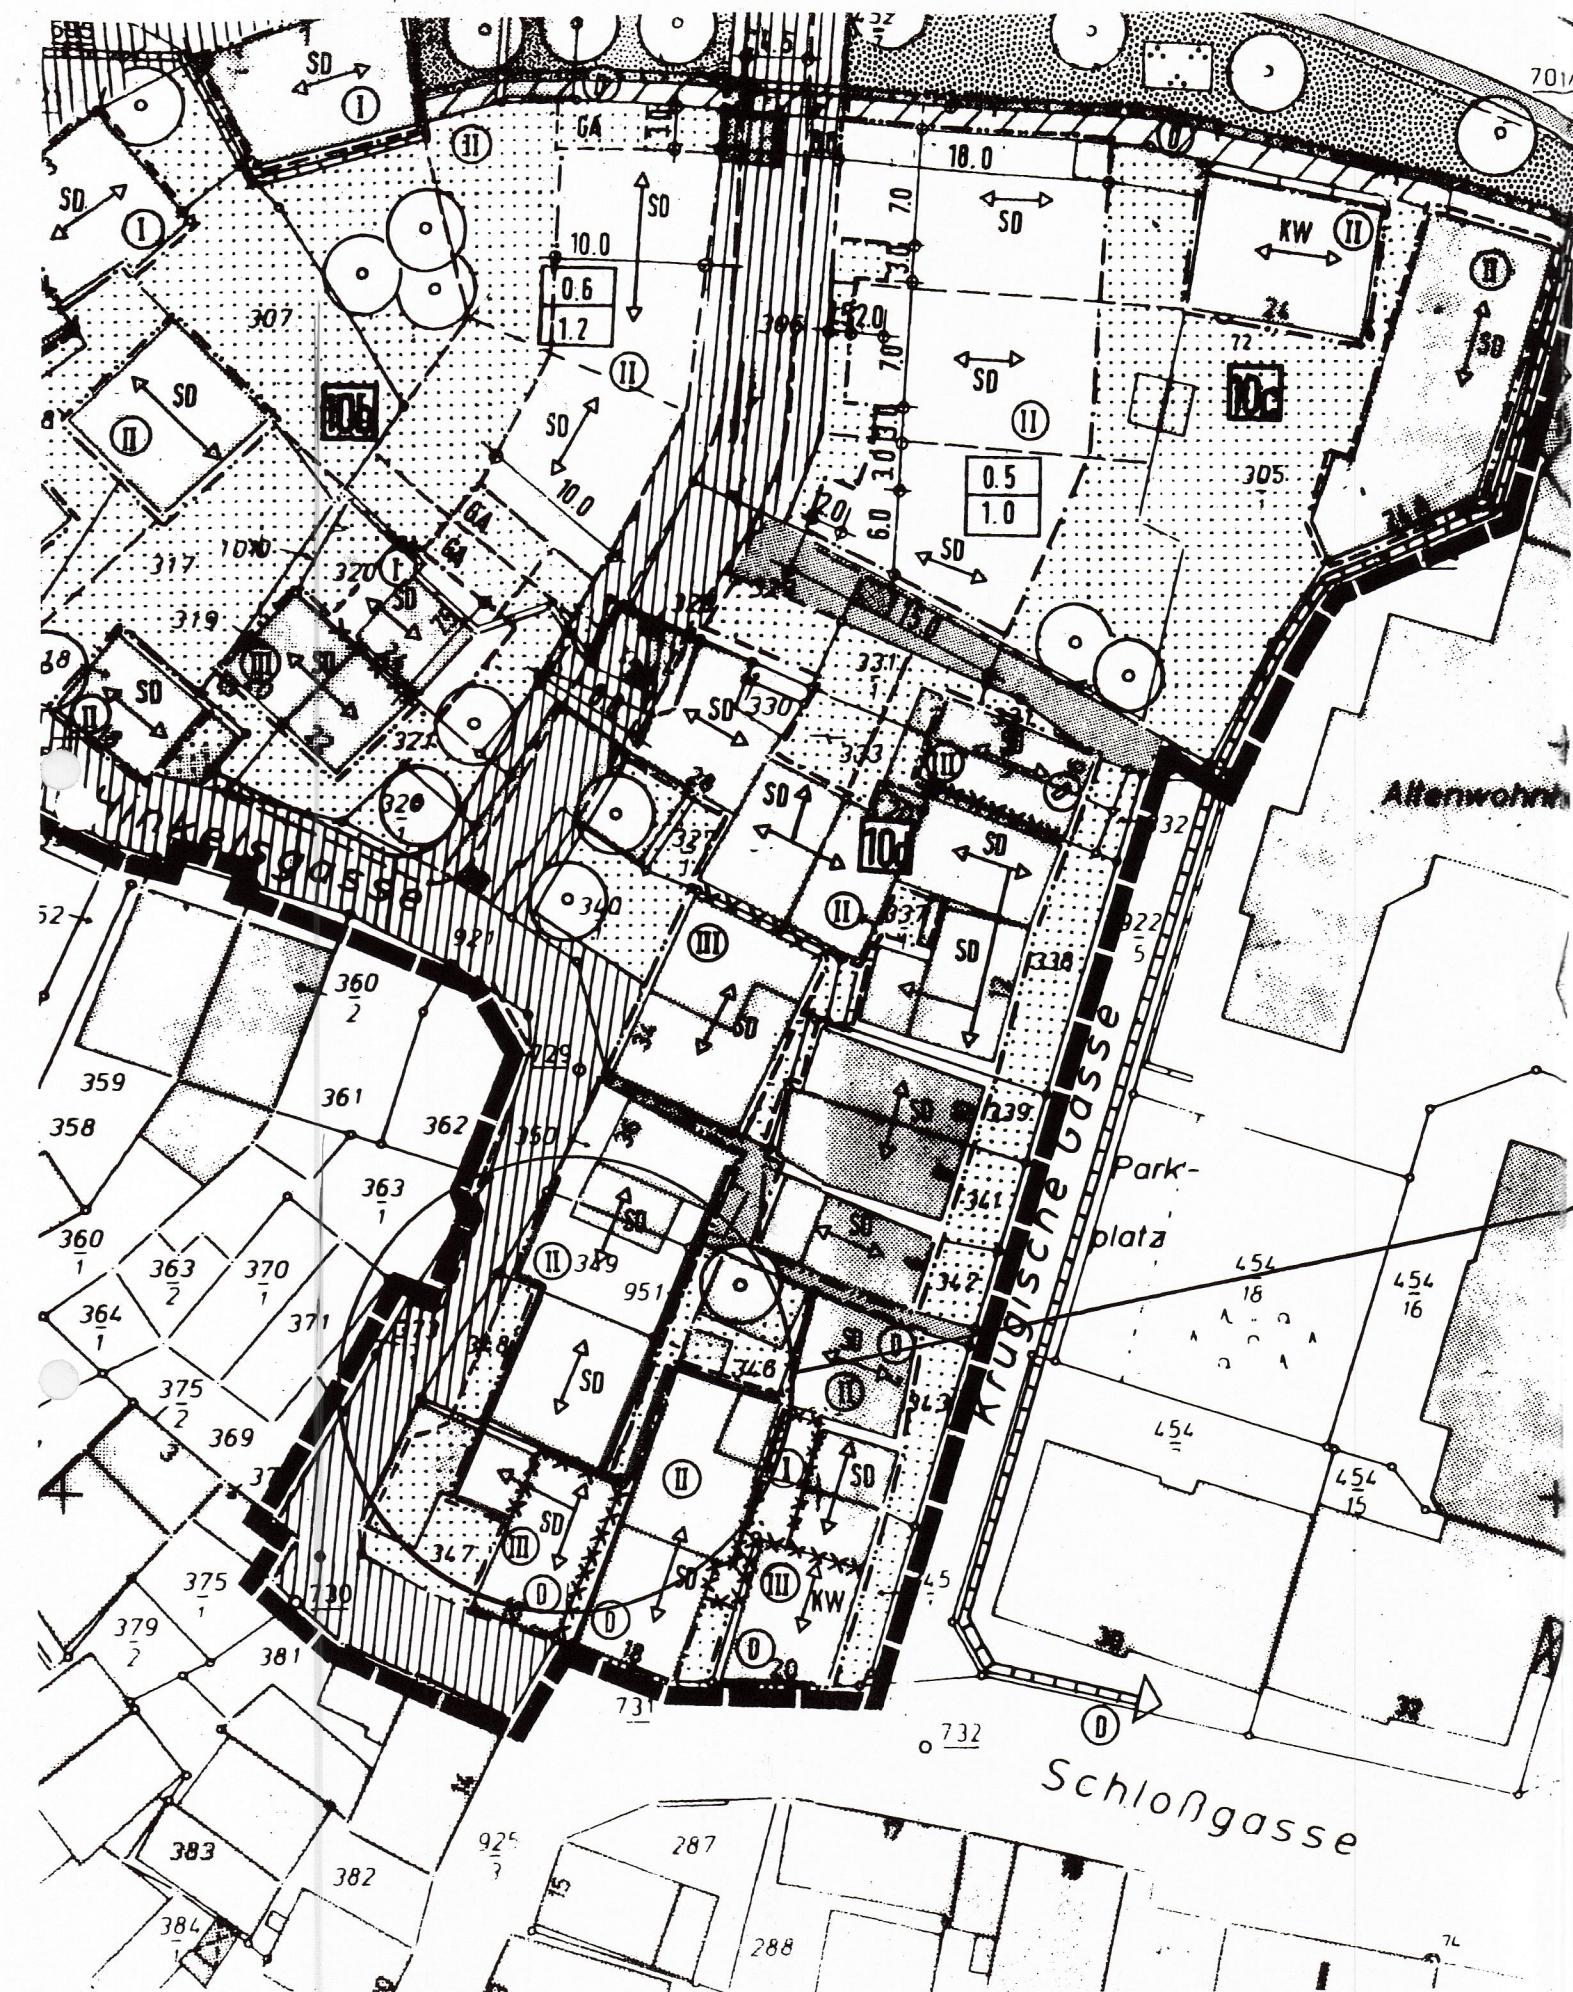

Ausschnitt aus dem rechtskräftigen B-Plan Nr. 9.4, M. 1:500

Vereinfachte Änderung gemäß § 13
BauGB eines Teilbereichs des rechts-
kräftigen Bebauungsplanes Nr. 9.4
„Braunhaus“ im förmlich festge-
legtem Sanierungsgebiet der Stadt Nidda

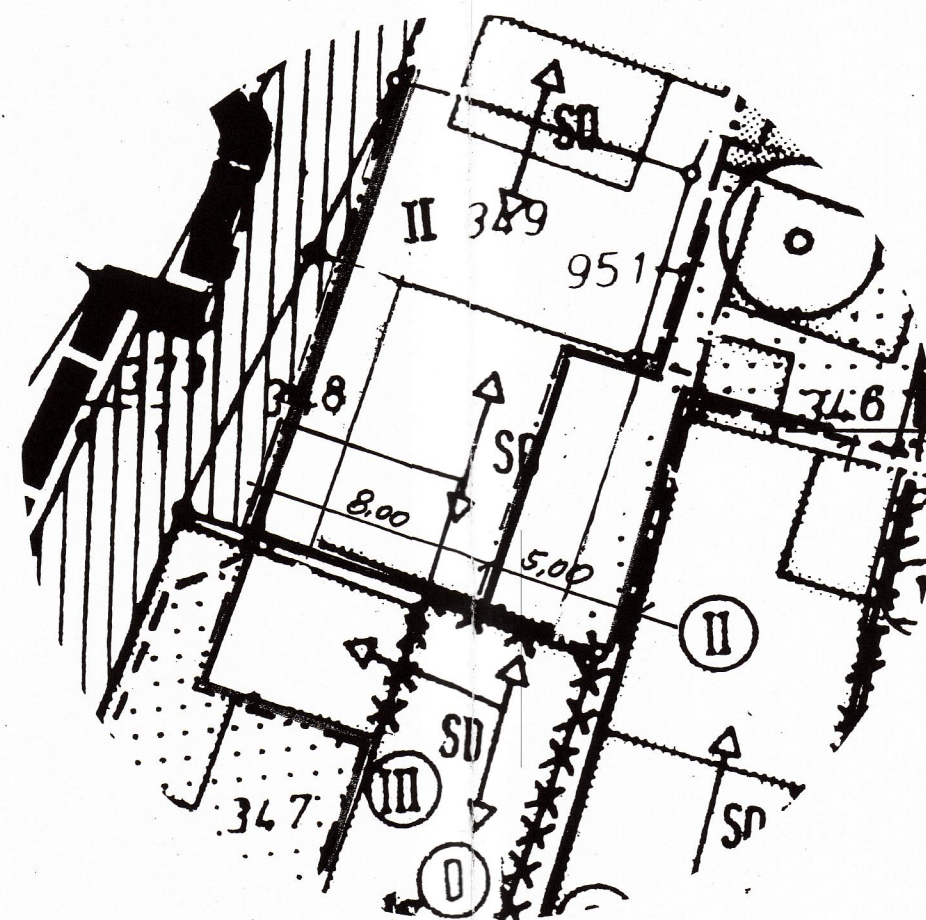

Versetzen der Baulinie und
Änderung der Geschossigkeit auf
dem Flurstück 346/1 M 1:250

VERMERK ÜBER DAS INKRAFTTRETEN DES BEBAUUNGSPLANES

Gemäß § 12 BauGB in Verbindung mit der Hauptsatzung der Stadt Nidda vom 18.12.1987 ist die 1. vereinfachte Änderung des Bebauungsplanes mit der ortsüblichen Bekanntmachung im Kreis-Anzeiger Nr. 261 vom 09.11.2002 rechtswirksam geworden.

Nidda, den 12. NOV. 2002

Der Magistrat der Stadt Nidda



[Signature]

Bürgermeisterin