


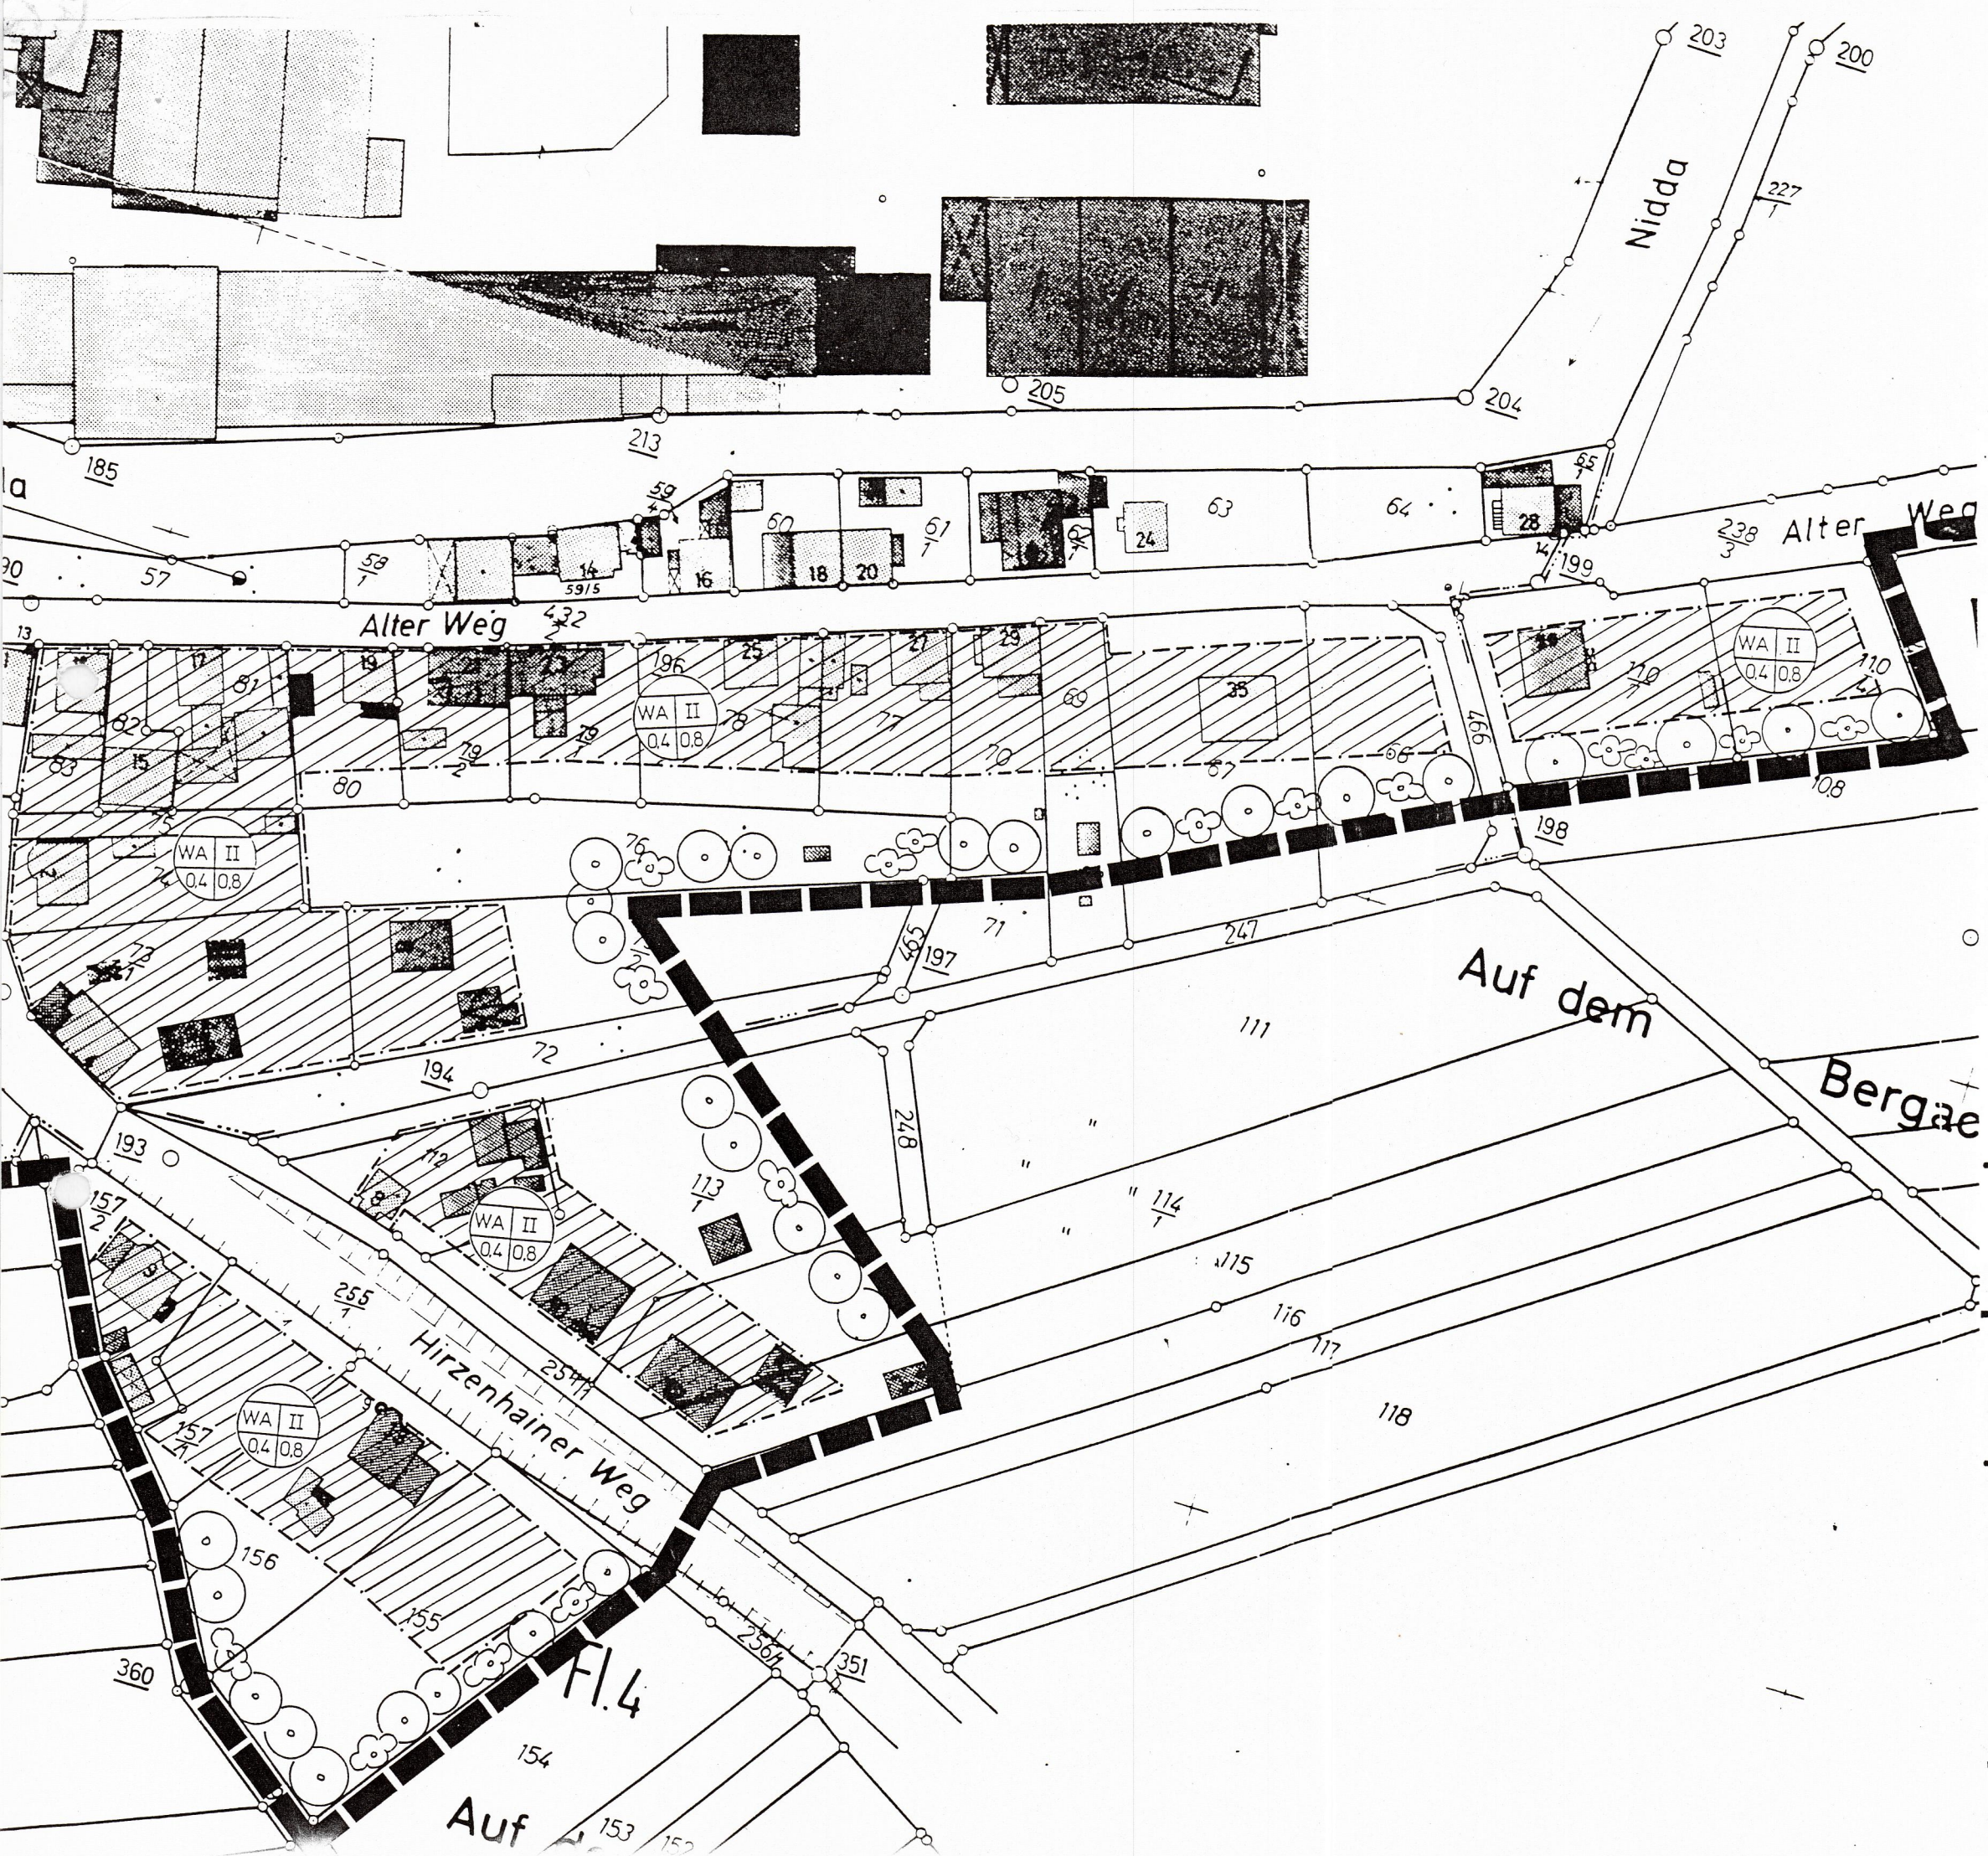

Legende:

-  Geltungsbereichsgrenze der Satzung gem. § 34 BauGB
-  Baugrenze
-  überbaubare Fläche
- 

WA II

0.4 0.8
-  anzupflanzende Bäume
-  anzupflanzende Sträucher

Das Anzeigeverfahren nach § 11 Abs. 3 BauGB wurde durchgeführt.
Die Verletzung von Rechtsvorschriften wird nicht geltend gemacht.

Verfügung vom 8. Mai 95
Az.: IV/34- 61a 20/17 - Ober Schmitt 4/84-
REGIERUNGSPRÄSIDIUM DARMSTADT
Im Auftrag

Rohman
STADT NIDDA



Satzung gem. § 34(4) BauGB

LAGEPLAN

Stadtteil Ober-Schmitt
Bezeichnung des Gebietes
„Hirzenhainer Weg“

M 1 : 1000