




Die Wirkung des § 10 Abs. 2 BauGB ist mit Ablauf des 23.1.2004 eingetreten.

Im Auftrag

Dieter Ullrich

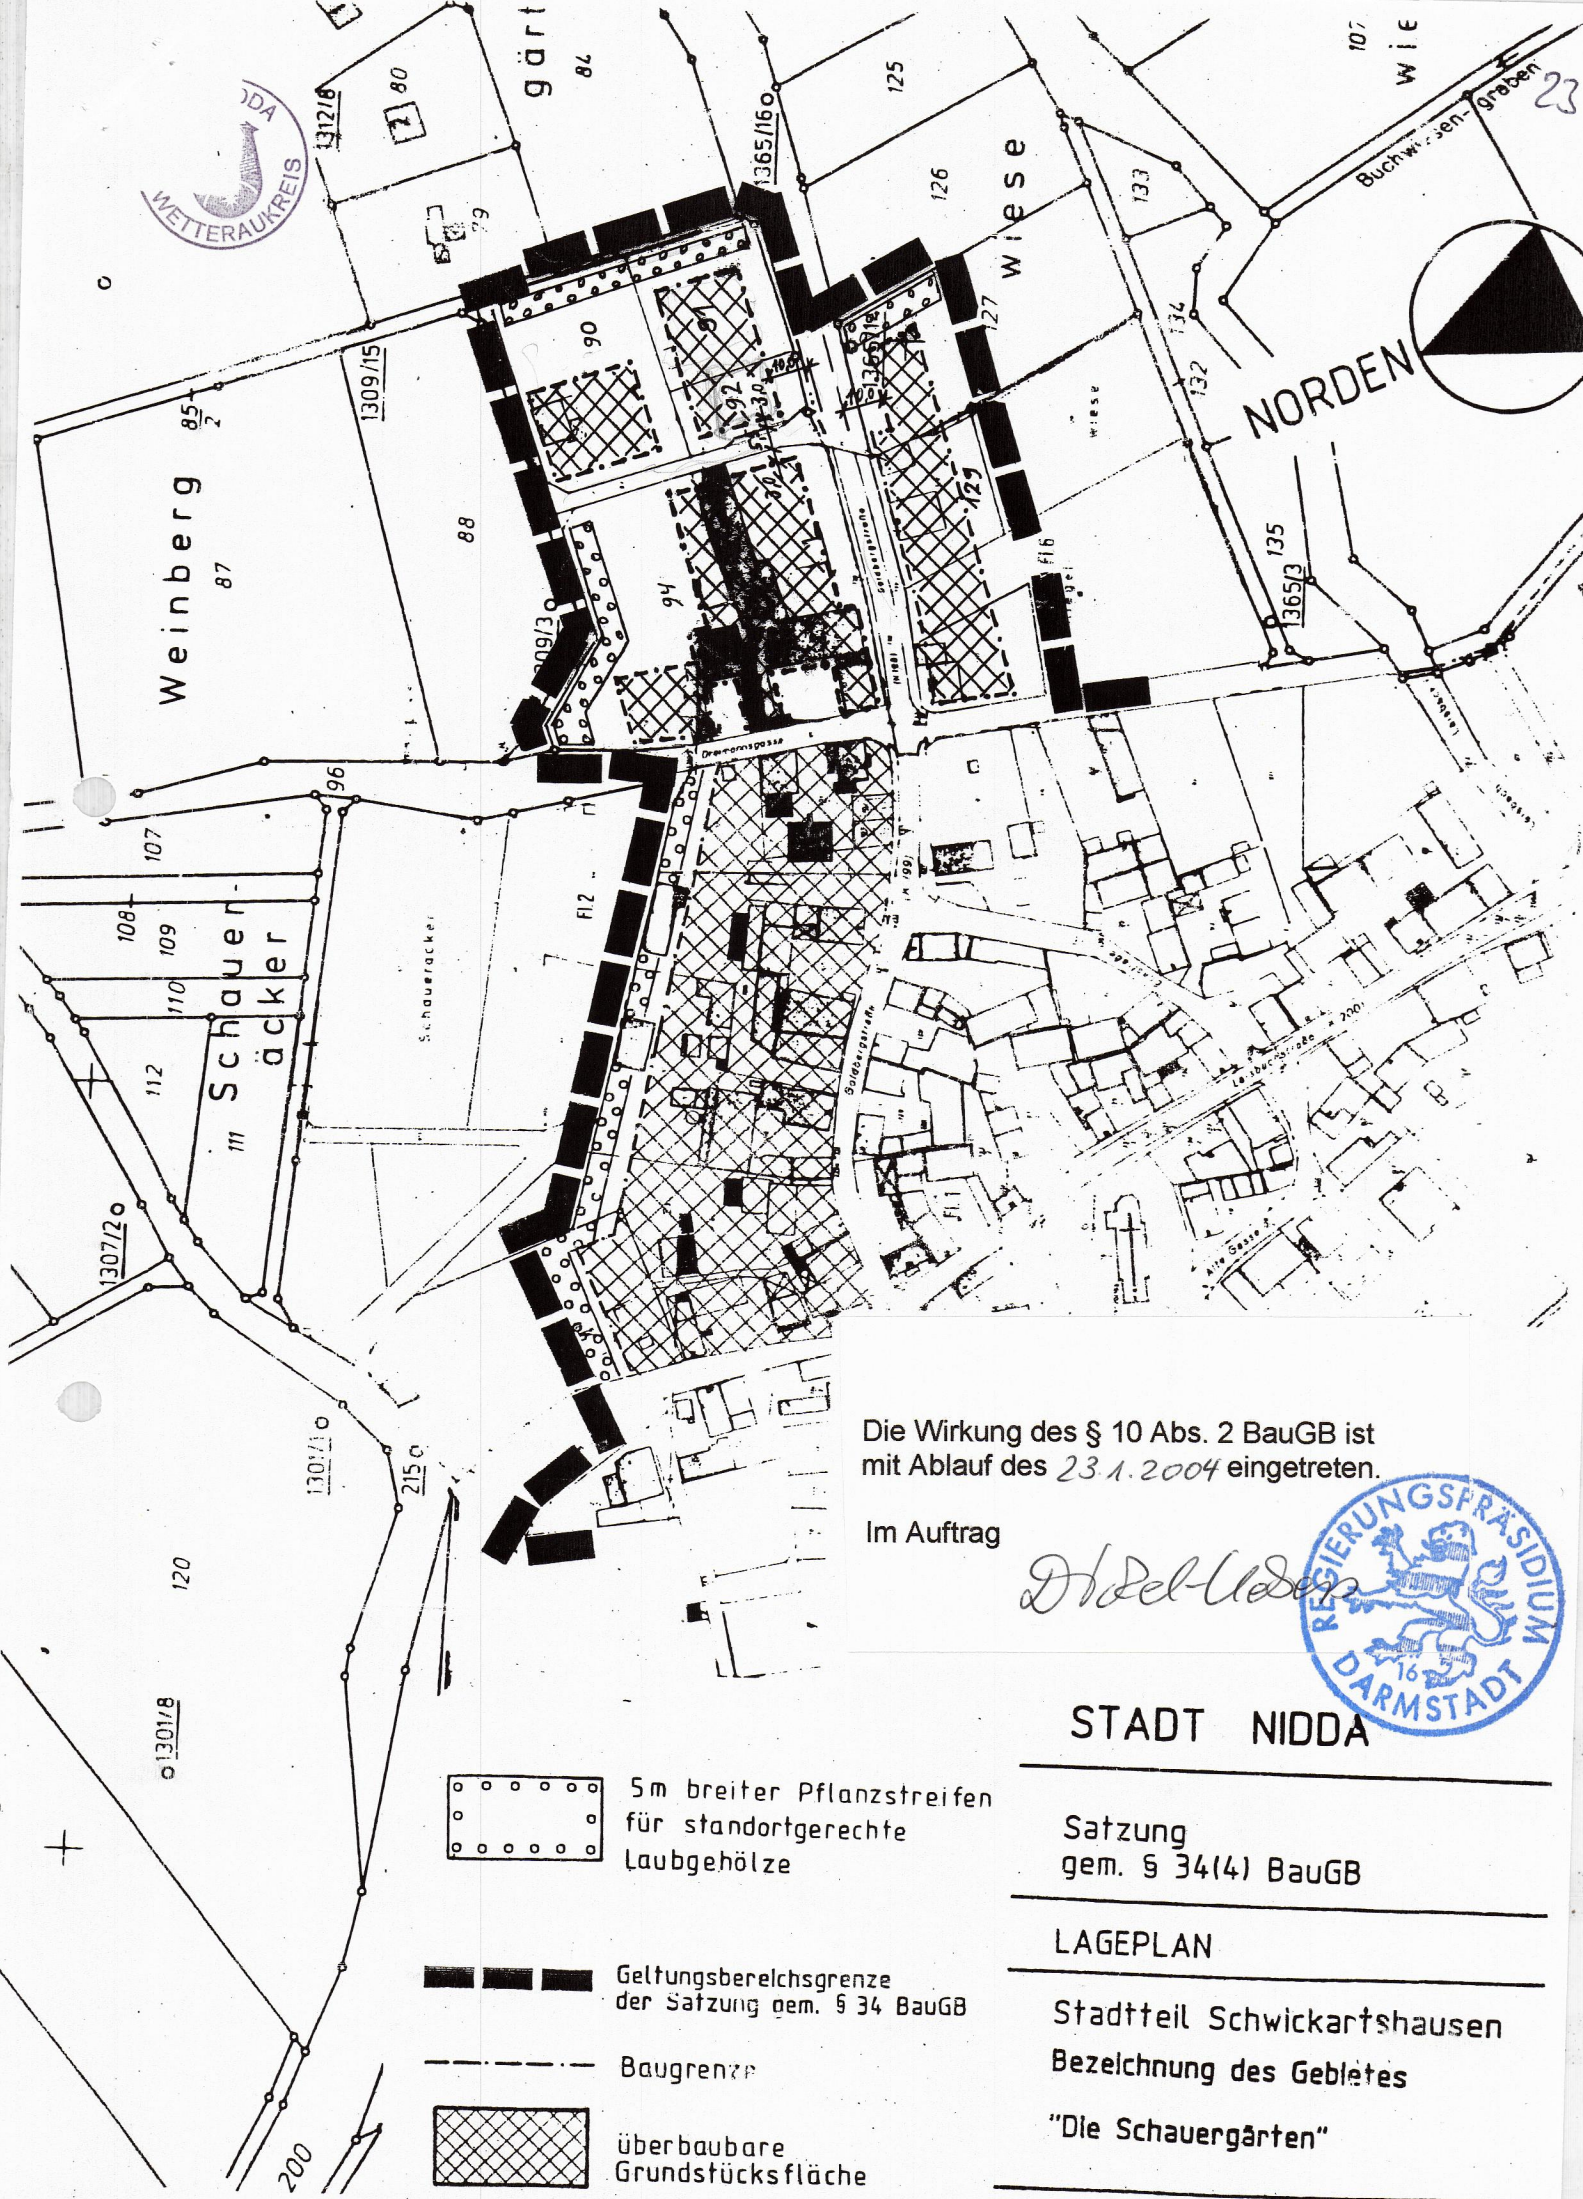


STADT NIDDA

Satzung
gem. § 34(4) BauGB

LAGEPLAN

Stadtteil Schwickartshausen
Bezeichnung des Gebietes

"Die Schauergärten"

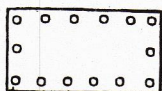

5m breiter Pflanzstreifen
für standortgerechte
Laubgehölze



Geltungsbereichsgrenze
der Satzung gem. § 34 BauGB



Baugrenze



überbaubare
Grundstücksfläche