


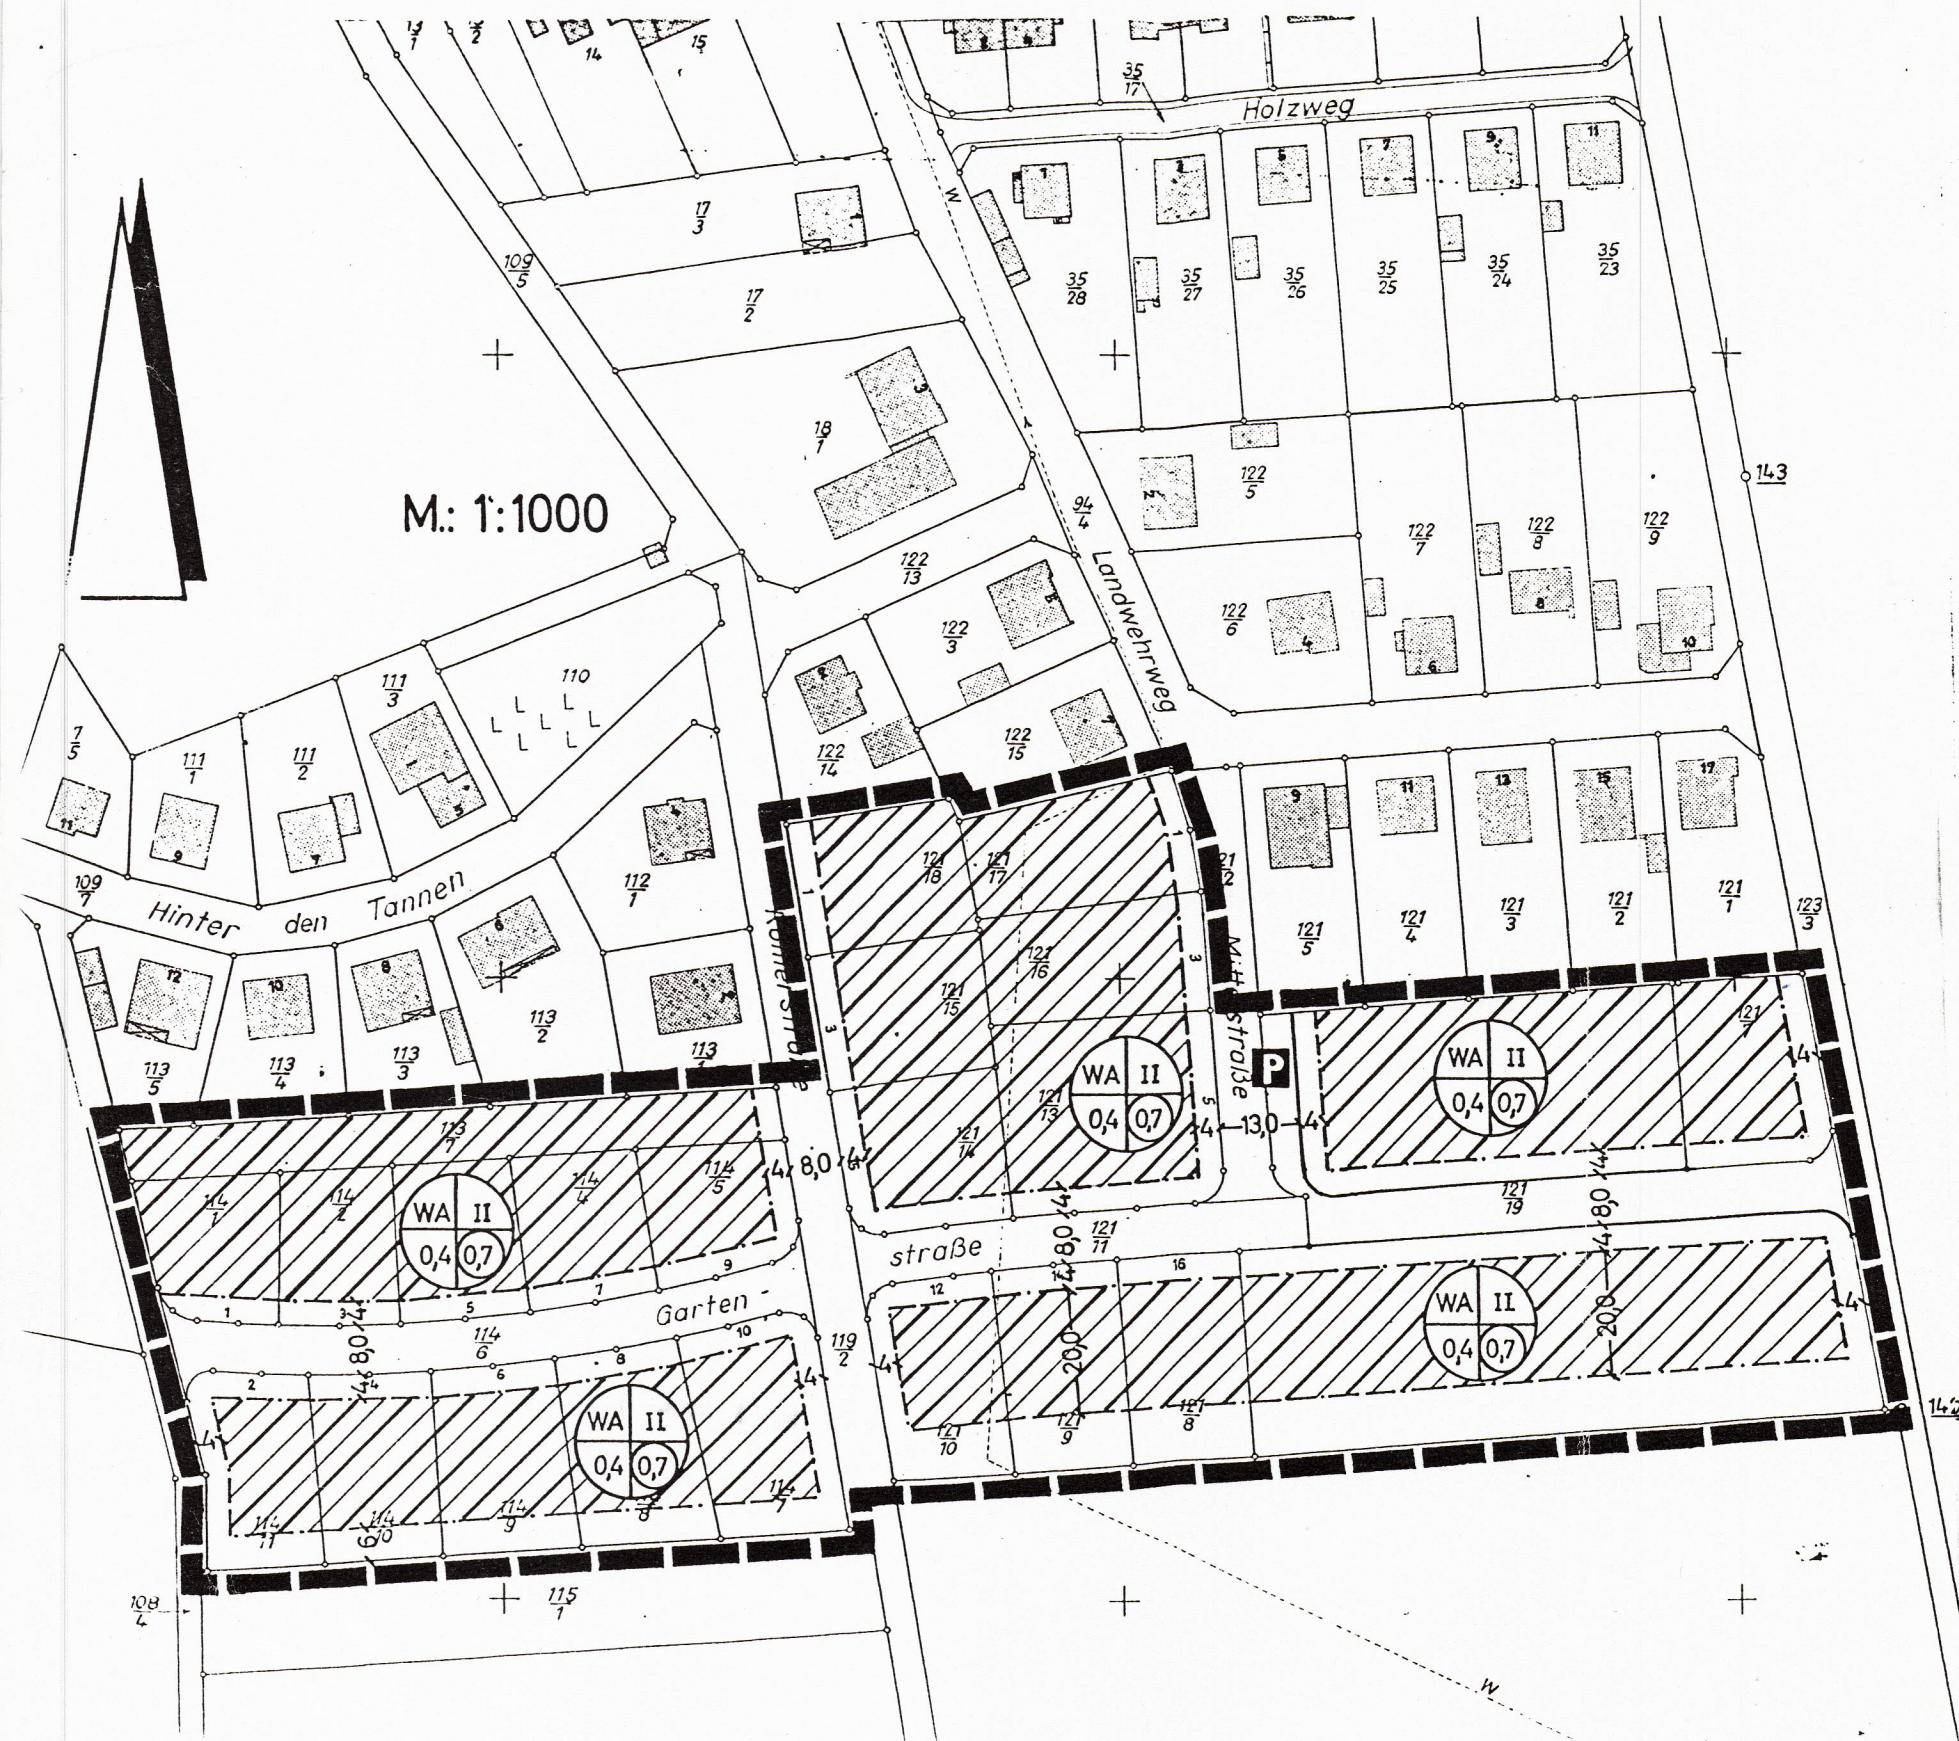

STADEN

LANDKREIS: FRIEDBERG/HESSEN

ÄNDERUNGSPLAN NR.1 ZUM BEBAUUNGSPLAN „AM LEIMENKAL“ ÄNDERUNG GEMÄSS § 13 BUNDESBAUGESETZ

Zeichenerklärung:




Grenzen des räumlichen Geltungsbereiches des Bebauungsplanes (§ 9 Abs. 5 BBauG).




Baugrenze (§ 23 Abs. 3 BauNVO).



Gemeinschaftsstellplätze (§ 9 Abs. 1 Ziff. 12 BBauG).

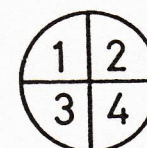

1) Art der baulichen Nutzung

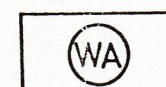

Allgemeines Wohngebiet (§ 4 BauNVO).

2) Zahl der Vollgeschosse als Höchstgrenze

3) Grundflächenzahl

4) Geschossflächenzahl

Bearbeitet: Friedberg/Hessen, den 6. Juni 1968

Kreisbauamt

Kreisoberbaurat

Aufgestellt aufgrund des Beschlusses der Gemeindevertretung vom . . 9. August 1968

Als Satzung beschlossen am . 9. August 1968

Beschluß und Änderung ortsüblich bekannt gemacht am . 15. 8. 1968. . Die Änderung ist somit rechtswirksam.

Staden, den 23. August 1968.



Der Gemeindevorstand *Alt*