


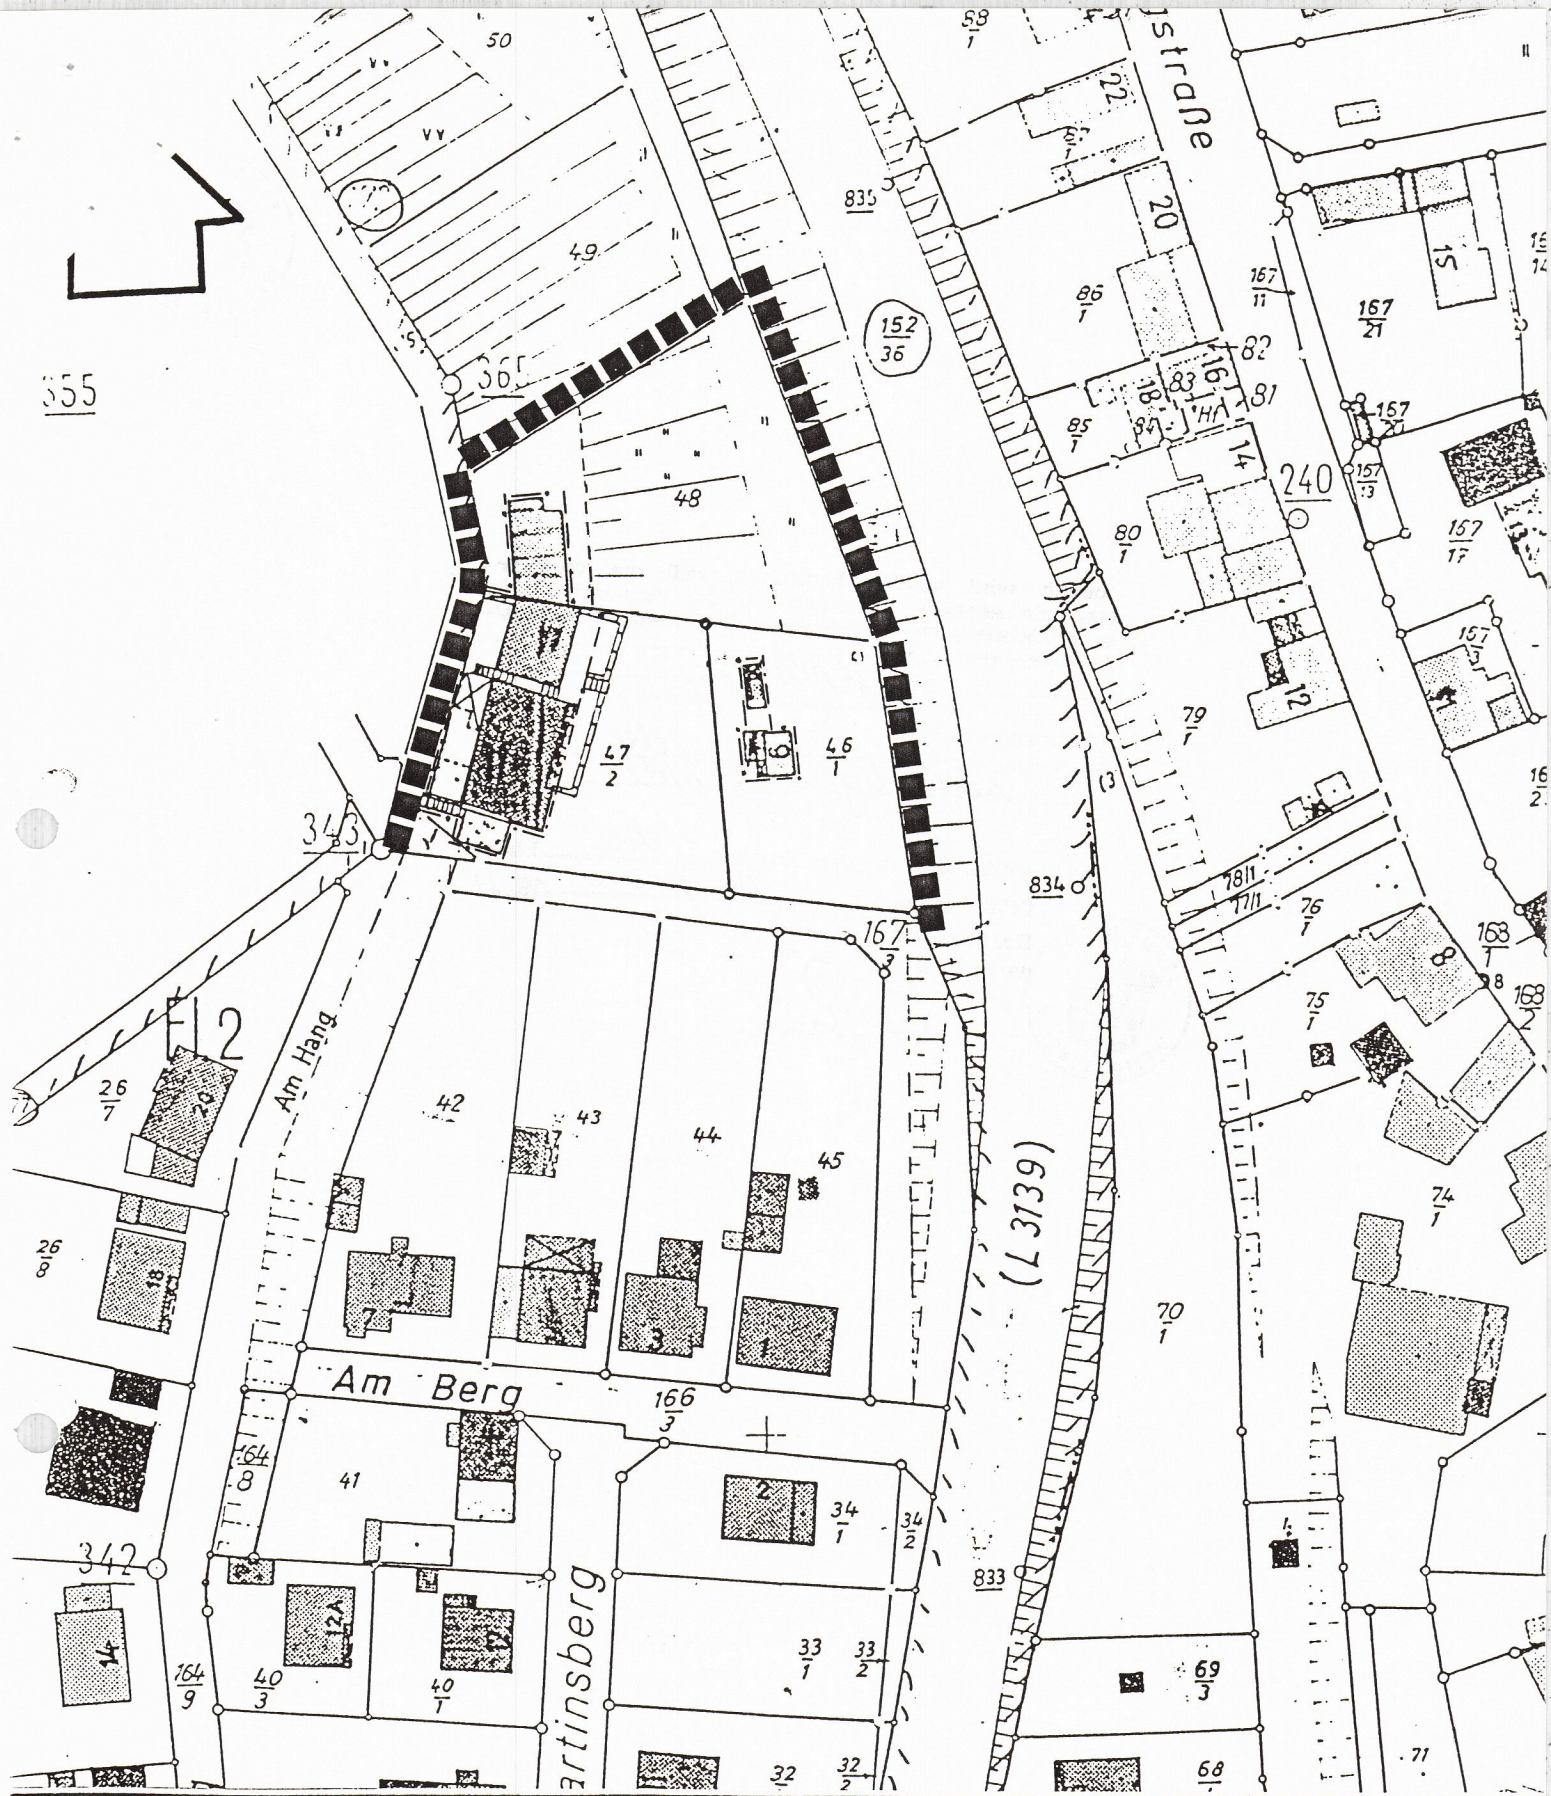

GEMEINDE NIDDA , Ortsteil Unter - Schmitten

SATZUNG GEM. § 34 (4) BAUGB FÜR DAS GEBIET
"AM HANG" AM NÖRDL. ORTSRAND



GELTUNGSBEREICHSGRENZE DER SATZUNG
BAUGRENZE