


Hinweis:
Der Planbereich liegt in der Zone D des festgesetzten Heilquellenschutzgebietes für die staatlich anerkannten Heilquellen in Bad Nauheim.
Ein ausreichender Schutz der Gewinnungsanlagen muss sichergestellt werden. Die Bestimmungen zur Schutzverordnung sind zu beachten.



Stadt Reichelsheim
Bauleitplanung

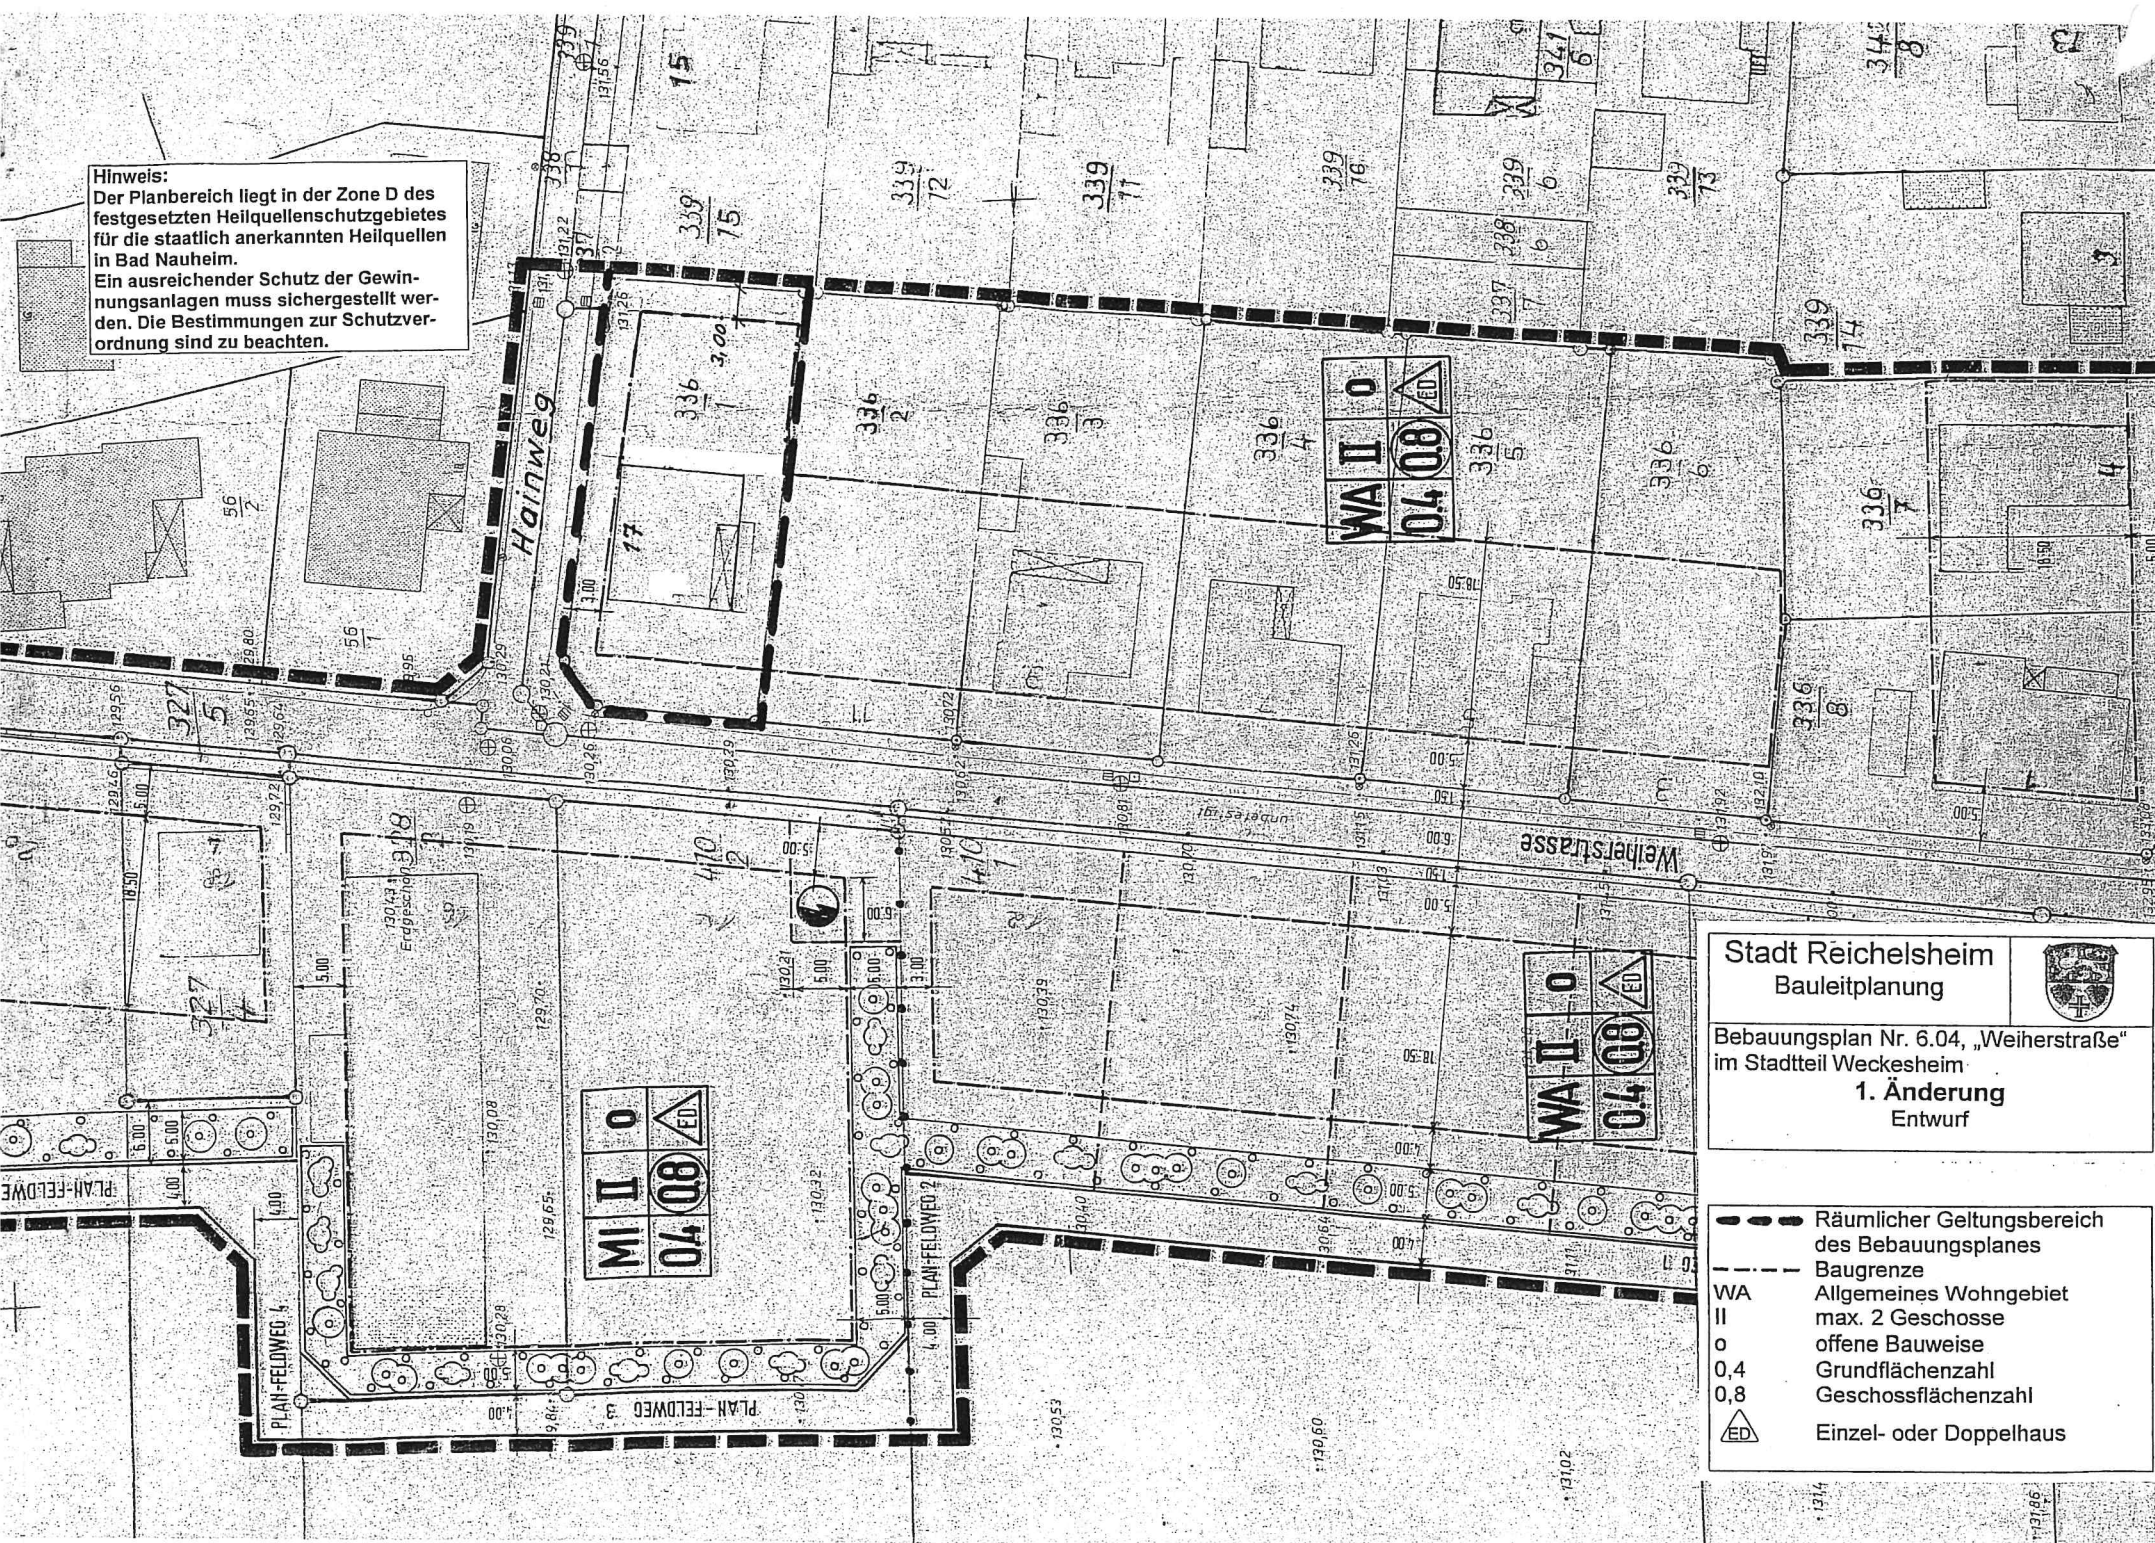

Bebauungsplan Nr. 6.04, „Weiherstraße“
im Stadtteil Weckesheim
1. Änderung
Entwurf

- Räumlicher Geltungsbereich des Bebauungsplanes
- - - Baugrenze
- WA Allgemeines Wohngebiet max. 2 Geschosse
- II offene Bauweise
- 0,4 Grundflächenzahl
- 0,8 Geschossflächenzahl
- ED Einzel- oder Doppelhaus