


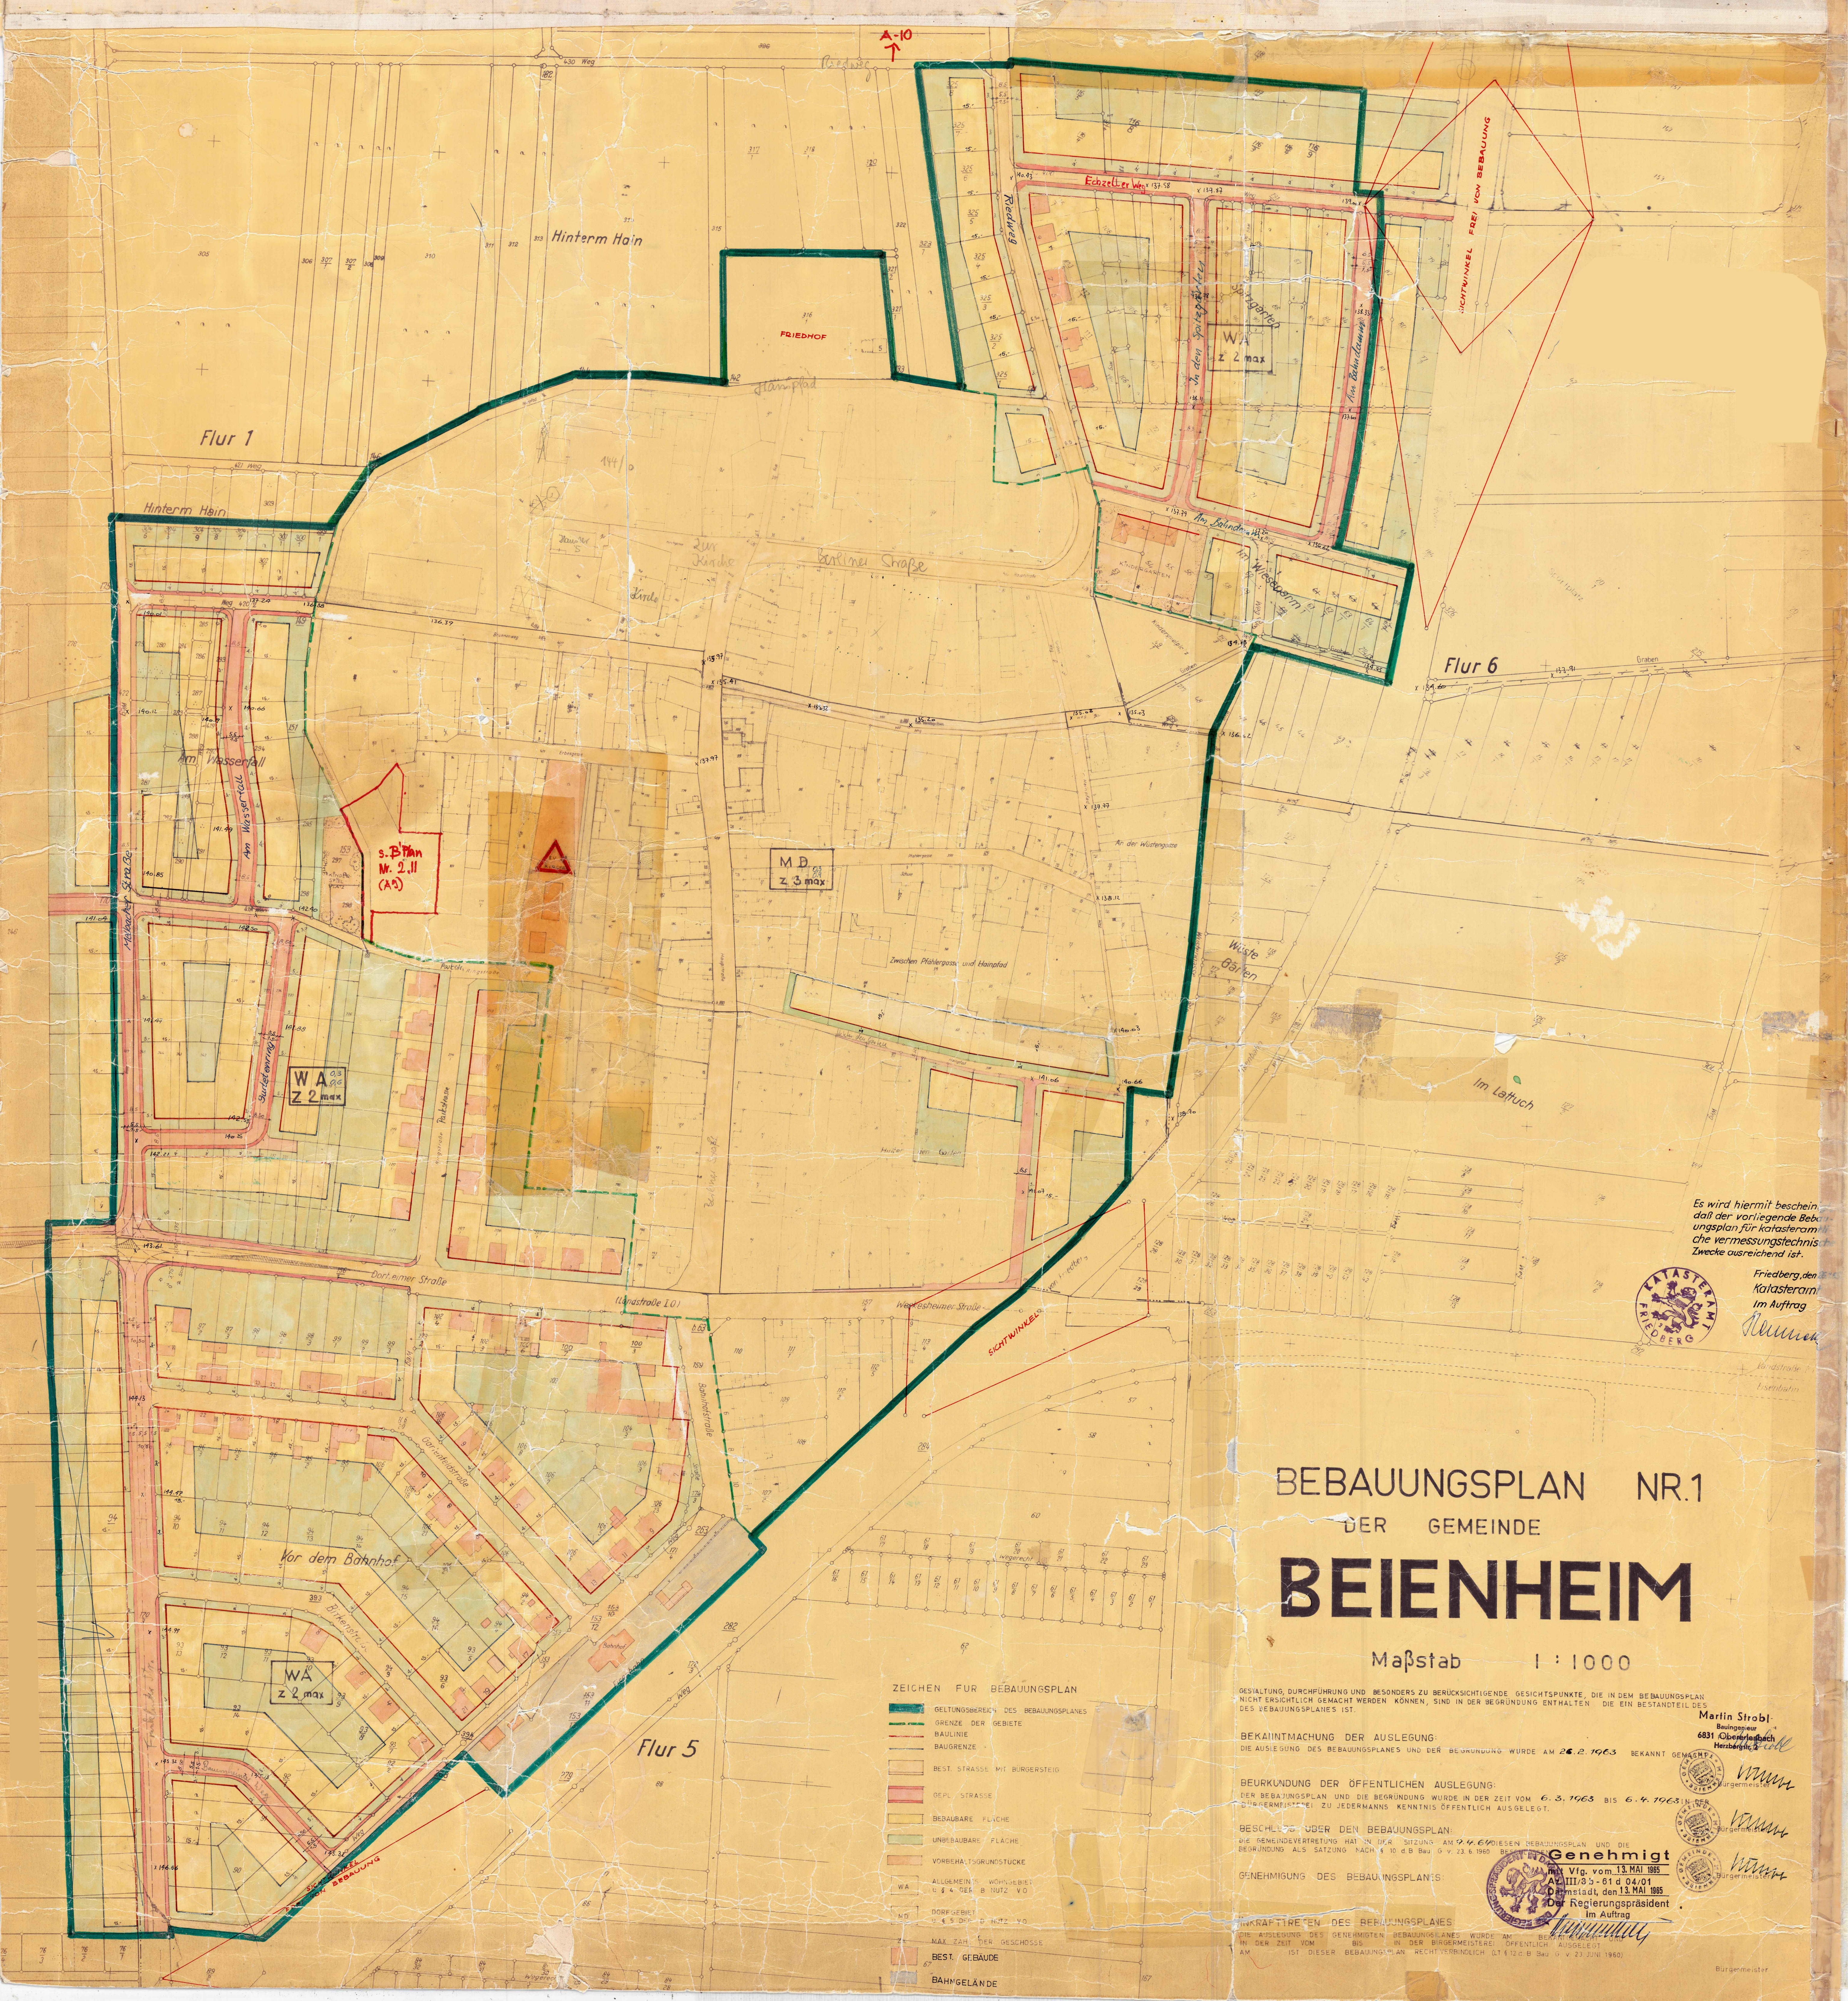

Es wird hiermit bescheinigt, daß der vorliegende Bebauungsplan für katasteramtliche Vermessungstechnische Zwecke ausreichend ist.



Friedberg, den 13. Mai 1965
Katasteramt
Im Auftrag
Martin Strobl

BEBAUUNGSPLAN NR.1 DER GEMEINDE BEIENHEIM

Maßstab 1 : 1000

ZEICHEN FÜR BEBAUUNGSPLAN

- GELTUNGSBEREICH DES BEBAUUNGSPLANES
- GRENZE DER GEBIETE
- BAULINIE
- BAUGRENZE
- BEST. STRASSE MIT BÜRGERSTEIG
- OEPL. STRASSE
- BEBAUBARE FLÄCHE
- UNBEBAUBARE FLÄCHE
- VORBEHALTSGRUNDSTÜCKE
- WA ALLGEMEIN. WOHN- u. NUTZ. V.O.
- DORFGEBIET u. S. D. u. N. u. Z. V.O.
- MAX. ZAH. DER GESCHOSS
- BEST. GEBÄUDE
- BAHNGELÄNDE

GESALTUNG, DURCHFÜHRUNG UND BESONDERS ZU BERÜCKSICHTIGENDE GESICHTSPUNKTE, DIE IN DEM BEBAUUNGSPLAN NICHT ERSICHTLICH GEMACHT WERDEN KÖNNEN, SIND IN DER BEGRÜNDUNG ENTHALTEN. DIE EIN BESTANDTEIL DES BEBAUUNGSPLANES IST.

BEKANNTMACHUNG DER AUSLEGUNG:
DIE AUSLEGUNG DES BEBAUUNGSPLANES UND DER BEGRÜNDUNG WURDE AM 26.2.1965 BEKANNT GEMACHT.

BEURKUNDUNG DER ÖFFENTLICHEN AUSLEGUNG:
DER BEBAUUNGSPLAN UND DIE BEGRÜNDUNG WURDE IN DER ZEIT VOM 6.3.1965 BIS 6.4.1965 IN DER DORFVERTRÄTUNG ZU JEDERMANNS KENNNTNIS ÖFFENTLICH AUSGELEGT.

BEGRÜNDUNG ÜBER DEN BEBAUUNGSPLAN:
DIE GEMEINDEVERTRÄTUNG HAT IN IHRER SITZUNG AM 24.4.1965 DIESEN BEBAUUNGSPLAN UND DIE BEGRÜNDUNG ALS SATZUNG NACH § 10 d. B. Bau. O. v. 23.6.1960 BESCHLOSSEN.

GENEHMIGUNG DES BEBAUUNGSPLANES:
Am 13. Mai 1965
Im Auftrage
Martin Strobl

INKRAFTSETZEN DES BEBAUUNGSPLANES:
DIE AUSLEGUNG DES GENEHMIGTEN BEBAUUNGSPLANES WURDE AM 26.2.1965 IN DER DORFVERTRÄTUNG ZU JEDERMANNS KENNNTNIS ÖFFENTLICH AUSGELEGT. AM 13. MAI 1965 IST DIESER BEBAUUNGSPLAN RECHTVERBINDLICH (LT 4120-B Bau. O. v. 23. JUNI 1960).

Martin Strobl
Beauftragter
6831 Oberriedbach
Herzbergstr. 2
Bürgermeister

W. Müller
Bürgermeister

W. Müller
Bürgermeister

W. Müller
Bürgermeister