



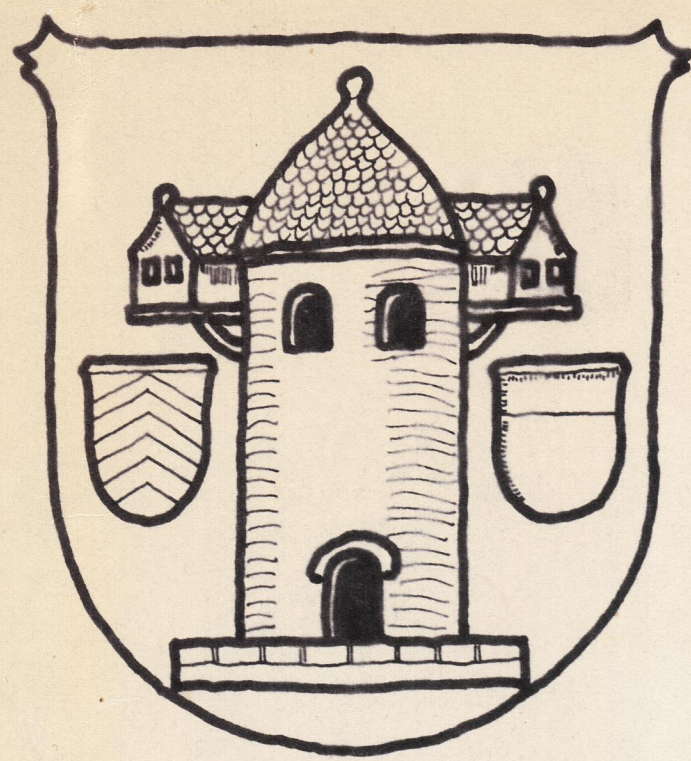

Stadt Butzbach


Bebauungsplan Fahrzeugunterführung Kleeberger Straße

M 1:1000

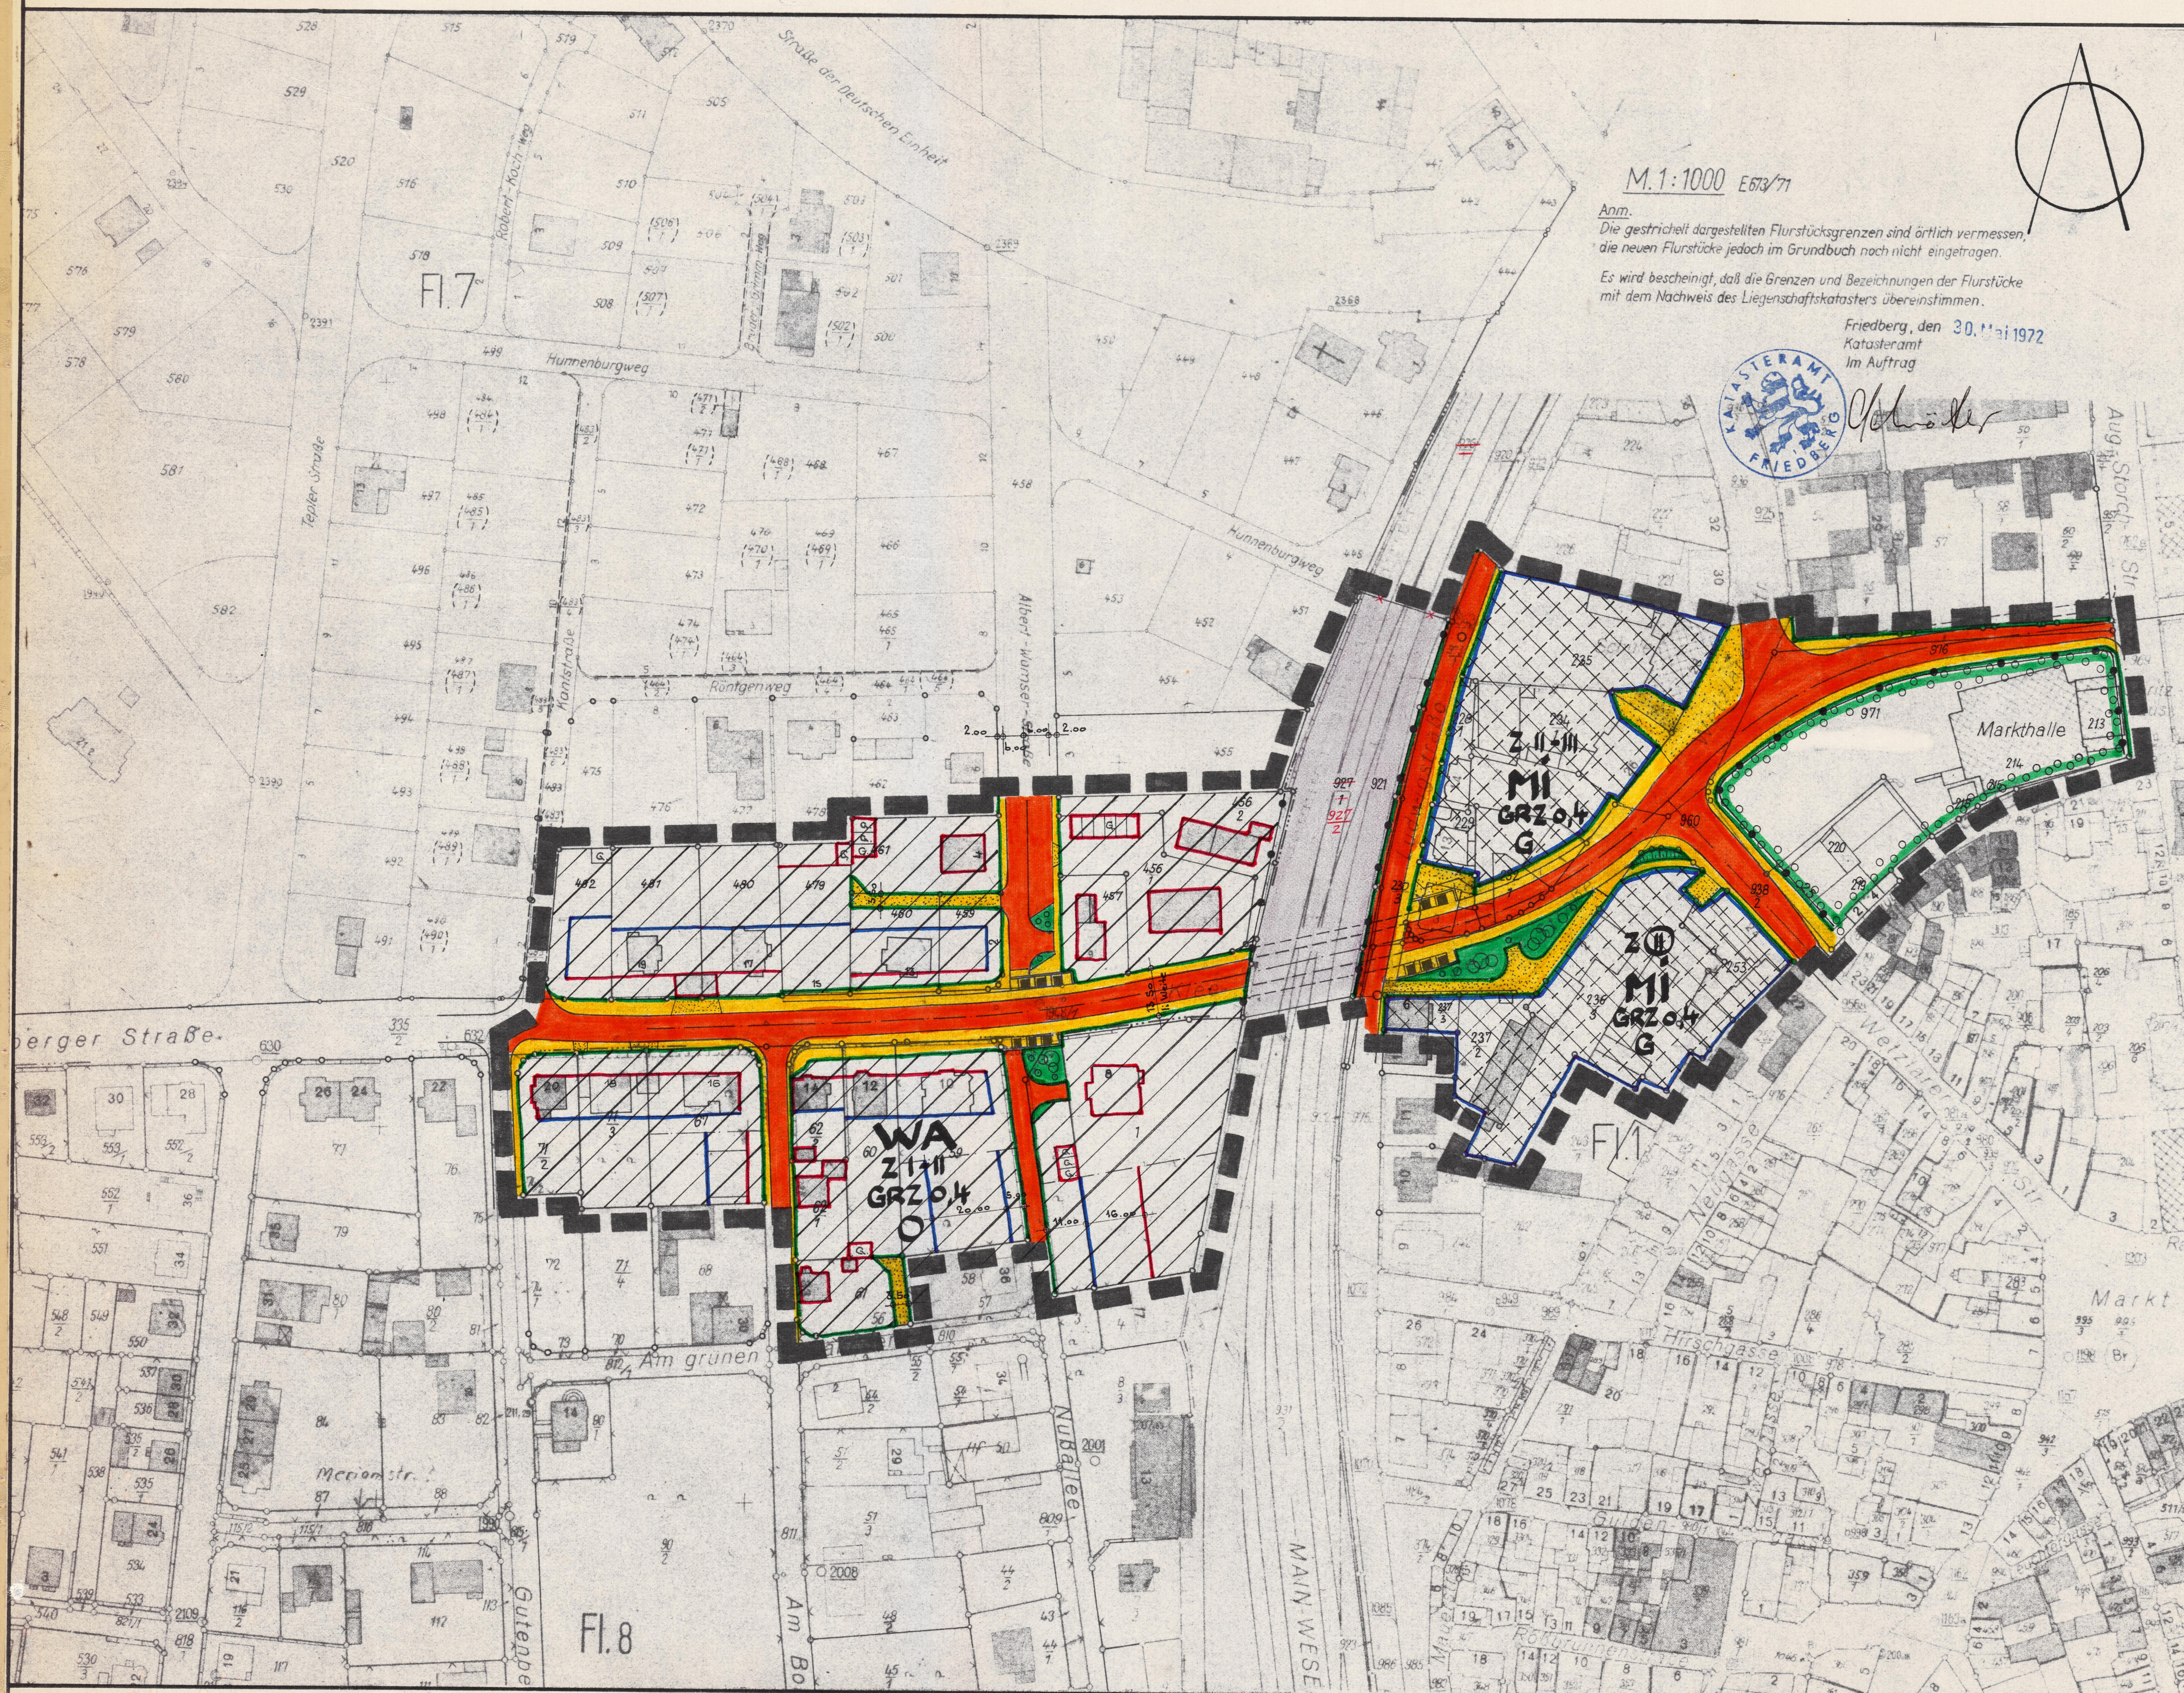

Zeichenerklärung

1. ART DER BAULICHEN NUTZUNG (§ 1 ABS. 1 - 3 BAUNVO 26.6.62)
1.1.3 ALLGEMEINES WOHNGEbiet (§ 4 BAUNVO)

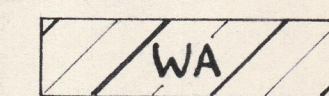

- 1.2.2 MISCHGEbiet (§ 6 BAUNVO)



2. MASS DER BAULICHEN NUTZUNG (§ 5 ABS. 2 NR. 1 UND § 9 ABS. 1 NR. 1 BUCHSTABE A DES BBAUG. SOWIE §§ 16 UND 17 BAUNVO.)

- 2.1 ZAHl DER VOLLGESCHOSSE Z

ALS HOECHSTGRENZE III

- 2.2 GRUNDFLAECHENZAHl GRZ 0,4

3. BAUWEISE, BAULINIEN, BAUGRENZEN (§ 9 ABS. 1 NR. 1 BUCHSTABE B BBAUG. UND §§ 22 UND 23 BAUNVO.)

- 3.1 OFFENE BAUWEISE 0

- 3.2 GESCHLOSSENE BAUWEISE G

- 3.3 BAULINIEN

- 3.4 BAUGRENZEN

6. VERKEHRSFLAECHEN (§ 9 ABS. 1 NR. 3 BBAUG.)

- 6.1 STRASSENVERKEHRSFLAECHEN

- 6.3 STRASSENBEGRENZUNGSINIEN

- 6.4 GEHWEGE

- 6.5 BEFAHRBARE GEHWEGE

9. GRÜNFLAECHEN (§ 5 ABS. 2 NR. 5 UND § 9 ABS. 1 NR. 6 BBAUG.)



13. SONSTIGE DARSTELLUNGEN UND FESTSETZUNGEN

- 13.1 FLAECHE FÜR STELLPLATZ E ODER GARAGEN (§ 9 ABS. 1 NR. 1 BUCHSTABE E UND NR. 12 BBAUG.)

- 13.5 ABGRENZUNG UNTERSCHIEDLICHER NUTZUNG

- 13.6 GRENZE DES RÄUMLICHEN GELTUNGSBEREICHES DES BEBAUUNGSPLANES

- 13.8 VORGAERTEN ALS GRÜNFLAECHEN MIT ZIERGARTNERISCHER GESTALTUNG

- 13.9 VORHANDENE GRUNDSTUECKSGRENZEN

- 13.10 NEUE GRUNDSTUECKSGRENZEN

14. KENNZEICHNUNG UND NACHRICHTLICHE UEBERNAHME

- 14.6 FLAECHE FÜR BAHNANLAGEN

ENTWORFEN UND BEARBEITET MIT ANGABEN
GEMAESS § 8 ABS. 1 UND § 9 BBAUG. VOM
27.6.60

AUFGESTELLT GEMAESS § 2 ABS. 1 BBAUG.
VOM 23.6.60 DURCH BESCHLUSS DER
STADTVERORDNETENVERSAMMLUNG VOM
17. Dez. 1971

ÖFFENTLICH AUSGELEGEN GEMAESS § 2 ABS.
6 BBAUG. VOM 23.6.60 IN DER ZEIT VOM
27. März 1972 BIS 28. April 1972
IM RATHAUS BUTZBACH

BESCHLOSSEN ALS SATZUNG GEMAESS § 10
BBAUG. VOM 23.6.60 IN DER STADTVER
ORDNETENVERSAMMLUNG AM 2. Juni 1972

GESEHEN

GENEHMIGT GEMAESS § 11 BBAUG. VOM
23.6.60 MIT VERFUEGUNG VOM 27. Juni 1972
Az. V/3-61 d. 101
Darmstadt, den 27. Juni 1972
Der Regierungspräsident
Im Auftrag

RECHTSKRAEFTIG GEMAESS § 12 BBAUG.
VOM 23.6.60 DURCH BEKANNTMACHUNG
VOM 14.7.72 UND ÖFFENTLICHE
AUSLEGUNG v. 14.7.72 bis 14.8.72

STADTBAUAMT BUTZBACH
BUTZBACH, DEN 11.10.1971

BUTZBACH, DEN 23. Dez. 1971
STADTVERORDNETENVORSTEHER

BUTZBACH, DEN 5. Mai 1972
DER MAGISTRAT: Bürgermeister 1. Stadtrat

BUTZBACH, DEN 9. Juni 1972
DER STADTVERORDNETENVORSTEHER

FRIEDBERG, DEN
DER LANDRAT d. KR. FRIEDBERG

BUTZBACH, DEN
DER MAGISTRAT