BEBAUUNGSPLÄNE "INDUSTRIEGEBIET LOG-SERVE" DER STADT BUTZBACH UND DER GEMEINDE LANGGÖNS - GEMEINSAME DARSTELLUNG BEIDER PLANGEBIETE 1:2500

INTERKOMMUNALES PLANUNGSGEBIET - TEILPLAN 1 - STAND VOM MAI 2013

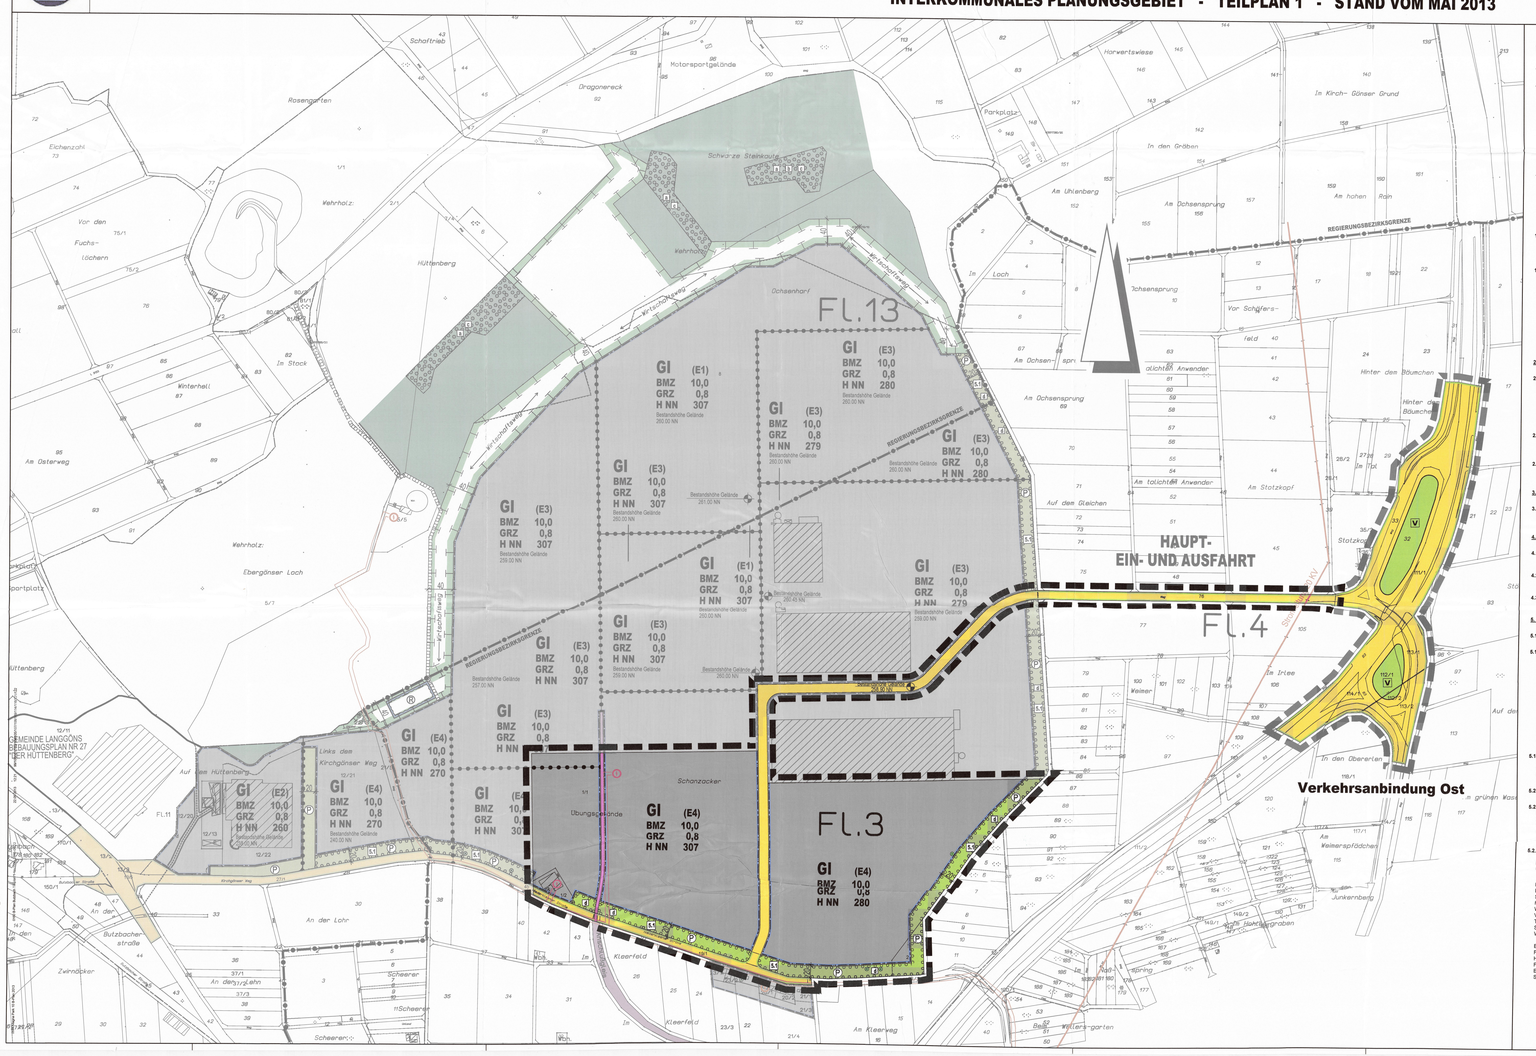
HAUPT-
EIN- UND AUSFAHRT
Verkehrsanbindung Ost
Fl.13
Fl.4
Fl.3
GEMEINDE LANGGÖNS
BEBAUUNGSPLAN NR 27
"HÜTTENBERG"
REGIERUNGSBEZIRKSGRENZE
Motorsportgelände
Übungsgelände
Schanzacker
Hüttenberg
Ebergöns Loch
Im Kleerfeld
Am Kleerweg
Butzbacher Straße
An der Lohr
Am Ohsensprung
Im Ihlenberg
Am hohen Rain
Im Kirch-Gönser Grund
Am Stotzkopf
Auf dem Gleichen
Am Ostersweg
Am Weiherspfädchen
Junkernberg
Im Irlee
Weiher
Im Loch
Vor Schäfers-feld
Hinter dem Büuchen
Am Ochsen-Anger
Im Stock
Winterhell
Wehrholz
Vor den Fuchs-Löchern
Rosengarten
Eichenzahl
Schaftrieb
Dragoneck
Horwertswiese
Parkplatz
In den Gräben
Am Ohsensprung
Im Irlee
Im Oberaten
Auf der Hütten
Links der Kirchgänser Weg
Kirchgänser Weg
Schwarze Steinkaut
Ohsenhorf
Im Ohsengarten
Am Ohsen-Anger
Am Weiherspfädchen
Junkernbergen
Im Kleerfeld
Am Kleerweg
Im Kleerfeld
Wellengarten
Scheerer
Zwinnäcker
Am Dreyrzelhahn
Im Stock
Am Ostersweg
Auf dem Gleichen
Am Stotzkopf
Am Ohsensprung
Am Ihlenberg
Am hohen Rain
Im Kirch-Gönser Grund
Hinter dem Büuchen
Vor Schäfers-feld
Im Loch
Am Ohsen-Anger
Im Stock
Winterhell
Wehrholz
Vor den Fuchs-Löchern
Rosengarten
Eichenzahl
Schaftrieb
Dragoneck
Horwertswiese
Parkplatz
In den Gräben