


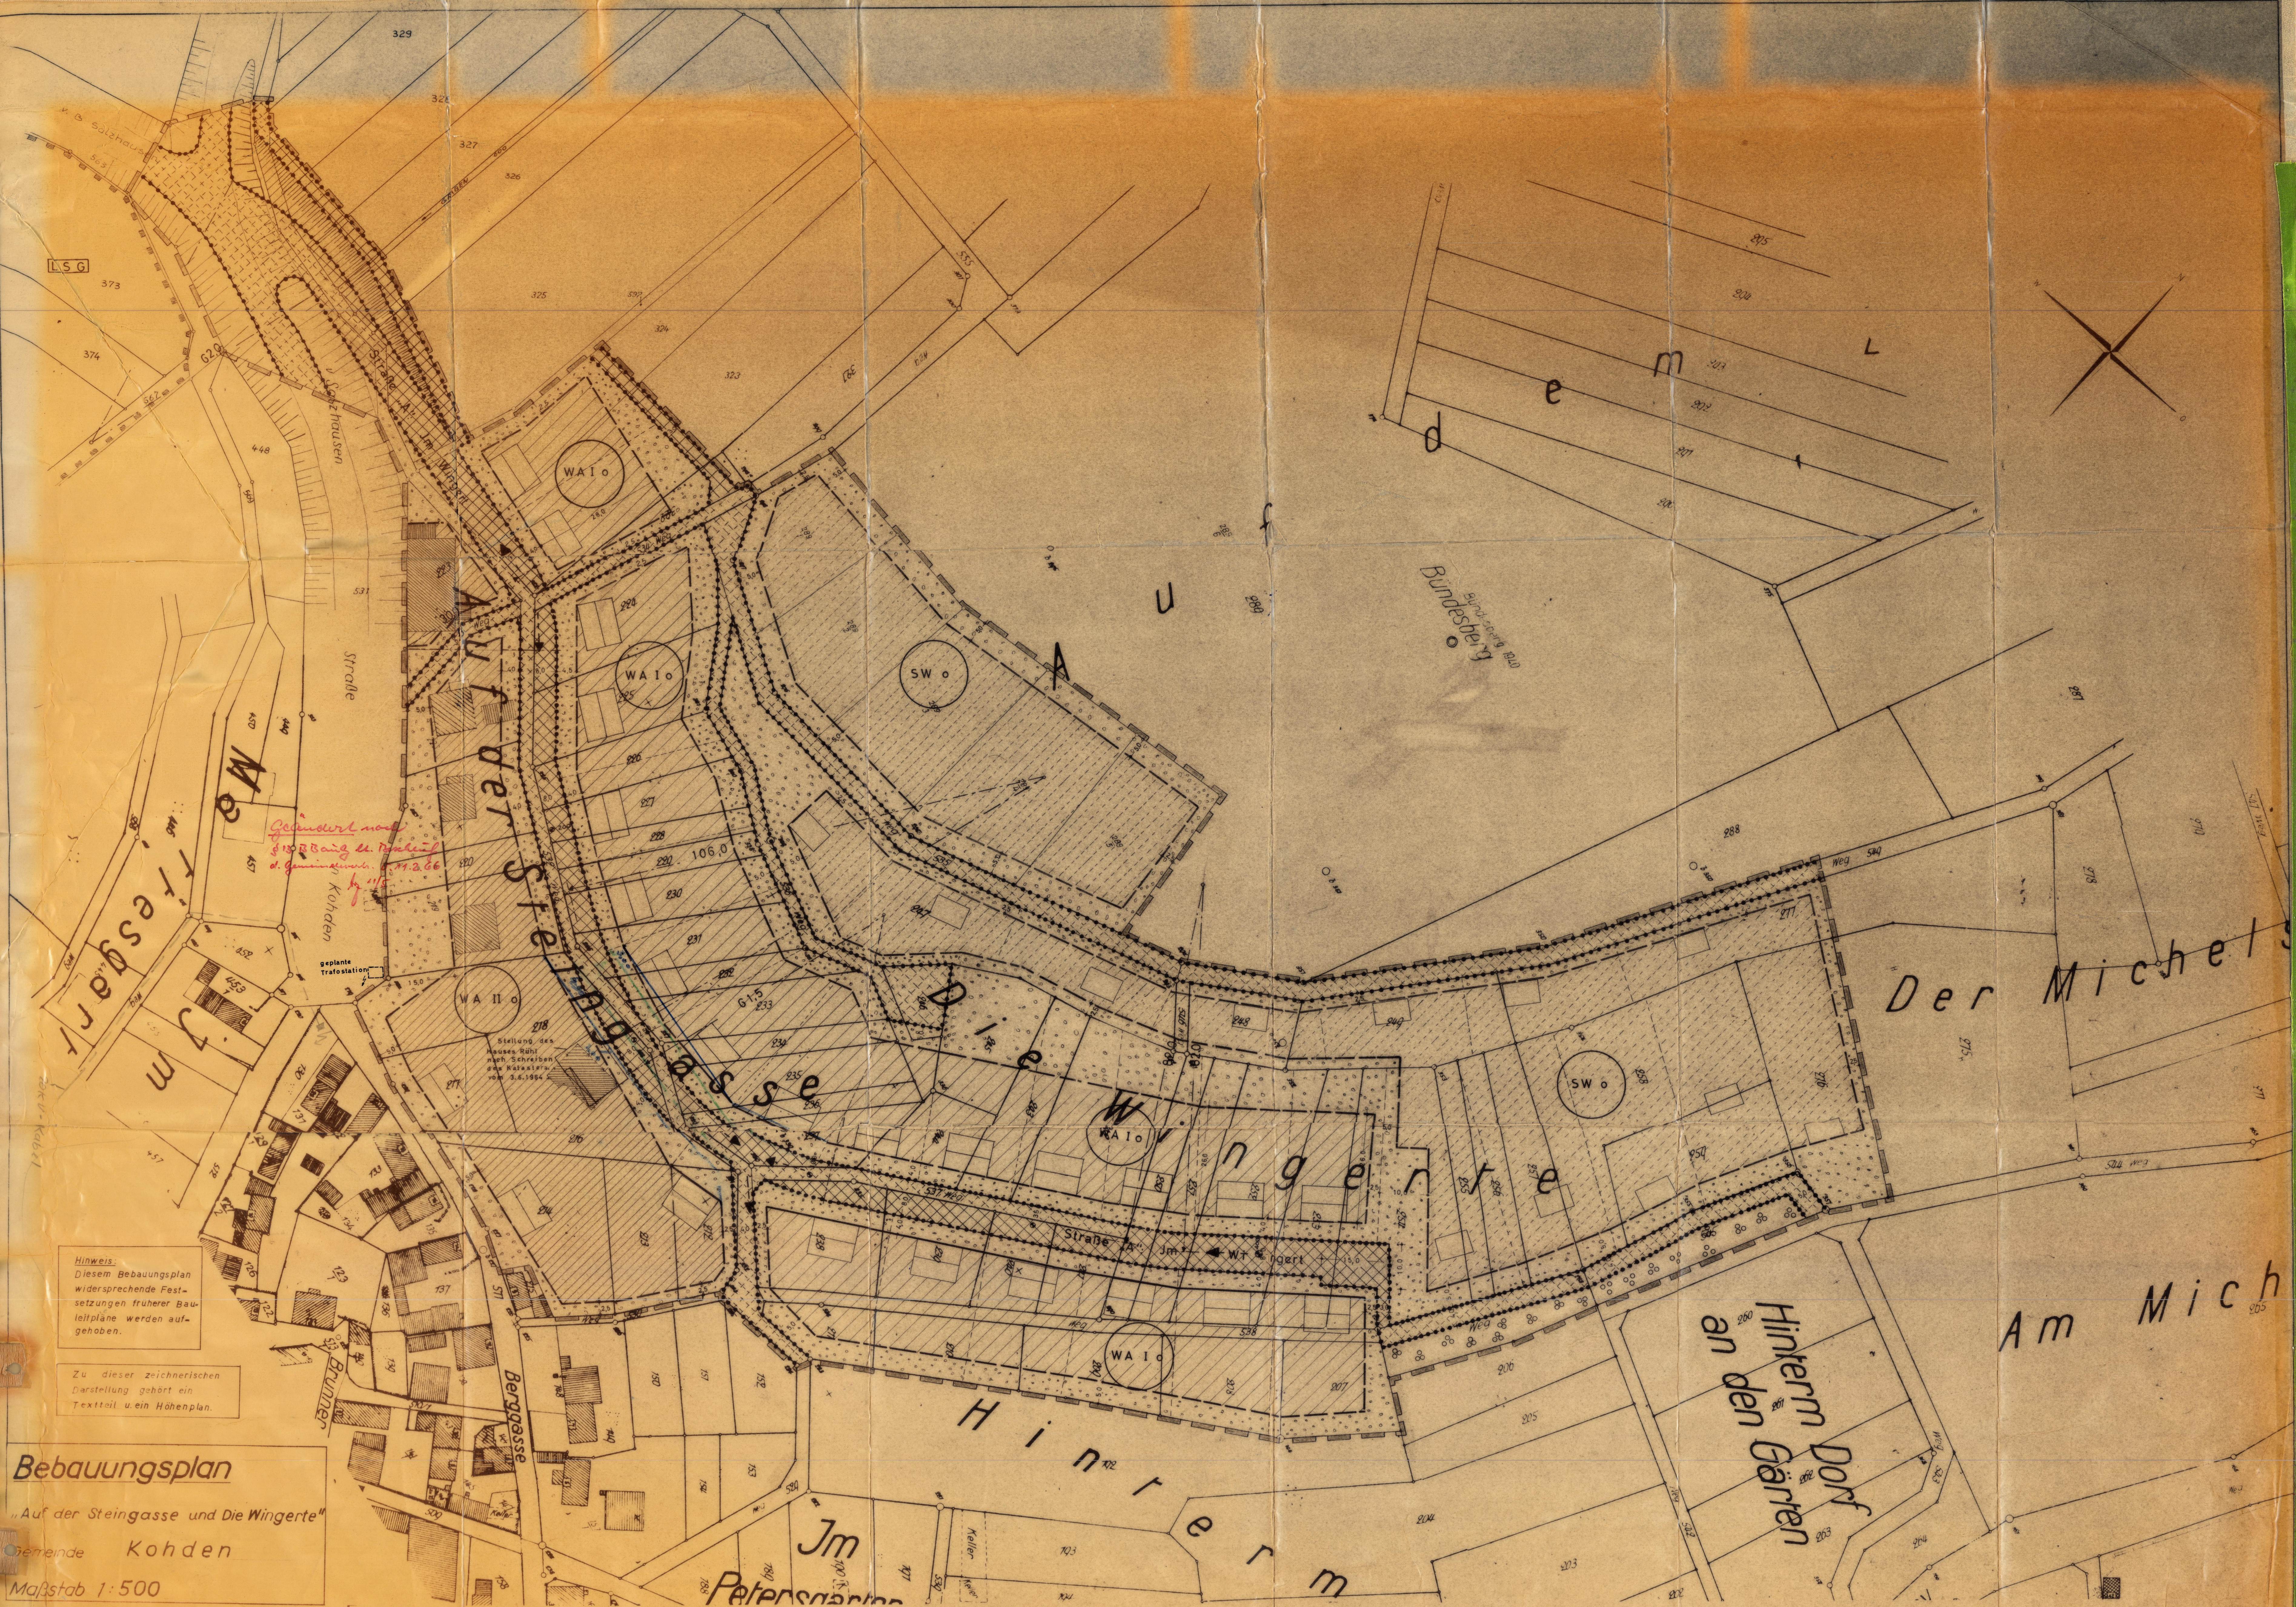

Bebauungsplan

„Auf der Steingasse und Die Wingerte“

Gemeinde Kohden

Maßstab 1:500

Die Liegenschaftsnummer, mit dem Liegenschafts- kataster wird bezeichnet. Zu diesen Karte ge- hört ein Verzeichnis der Eigentümer. Katolsteram Budingen Budingen 24 Oktober 1967 <i>Klein war.</i>	Bearbeiter GUNTHER BUHLE BERATENDER INGENIEUR NIDDA ~ 24. 10. 1964 <i>Botze</i>	Aufgestellt gemäß Besch. der Gemeindevertretung Landesverbandes vom 2. August 1967 <i>Frank</i>
Vermerk	Unterschrift	Vorstand der Gemeindevertretung

Offentlich ausgelegt gemäß § 6 des Bundesbaugesetzes vom 23.6.1960 von 6. Mai 1964 bis 8. Juni 1964	Beschlossen gemäß § 10 des Bundesbaugesetzes vom 23.6.1960 zur Vertretung durch Wahlvereinsversammlung am 10. August 1964	Genehmigt gemäß § 11 des Bundesbaugesetzes vom 23.6.1960 14. Vertagung vom 22.11.1965 Az.: 10b-Ed 0401 Zöhlen Darmstadt den 22.11.1965 Der Regierungspräsident 3m. Auftrag <i>[Signature]</i>
Bürgermeister	Vorsitzender der Gemeindevertretung <i>[Signature]</i>	<i>[Signature]</i>

Öffentlich ausgelegt gemäß
§ 12 des Bundesbaugesetzes
vom 23.6.1960

Rechtsverbindlich durch
Benennungmachung der Ge-
nehmigung gemäß § 12 des
Bundesbaugesetzes v. 23.6.1960

von 15.2.15 bis 16.3.1965 am 6. Feb. 1965

gez. Gerhart
Bürgermeister

gez. Guckach
Bürgermeister

Art des Baugebietes

Allgemeines
Wohngebiet

Allgemeines
Wohngebiet

Wohnend hausgebiet

Kennzeichnung	Bezeichnung	Geschloßzahl	Grundflächen- zahl:	Geschoßflächen- zahl:	Baumassen Mindestgröße d. Grundstücke	Bauweise	Bedachung: Dach: Dach: Vord.: Dach: Pore Türe: Eingang: Glas: Abgang	Straßeneinfriedigung Maße Material	Grenze des Raum Geltungsbereiches des Planes Festfläche mit bebauter Fläche für Gemeinbedarf Öffentliche Grünfläche Besondere Straßen u. Wege im Eigentum der Gemeinde Straßen u. Wegegründe, das in das Eigentum der Gemeinde übergeführt werden muß Fächchen für - beseitigen, Abklärung Straßeneinweisung Grenze des Landschaftsschutzgebietes Straßenbegrenzungsline Baulinie Baugrenze Infrarotliche Bodenbedarfsverfahren § 45 - 79 Abs. d. Bau-G.-Vom 23.6.1960
	WA I o	1	0,3	0,3	600 m²	offen			
	WA II o	bis 2	0,4	0,7	530 m²	offen			
	SW o	1	0,1	0,1	525 m²	offen			