

Bebauungsplan Nr.

der Gemeinde **LEIDHECKEN**
Baugebiet **AN DER HUT**

Maßstab 1:500

1. Ausfertigung

Genehmigungsvermerk des Regierungspräsidenten:

Zu Verfg. v. 9. 12. 64 Az. 61 d 4/101 L

Genehmigt

Darmstadt, den 9. 12. 1964

Der Regierungspräsident

Im Auftrag



[Signature]

Die Übereinstimmung mit dem Bearbeiter:

Büdingen, den 20. Mai 1963



Aufgestellt gemäß Beschluß der Gemeindevertretung

Büdingen, den 13. 12. 62 vom 27. 11. 1962



Nach Abstimmung mit den Bauern

von 17. 12. 62 bis 17. 1. 63



Als Sitzung beschlossen von der Gemeindevertretung

am 6. 4. 1964




Der genehmigte Bebauungsplan wird in der Zeit

vom 23. 12. 1964 bis im 1965

öffentlich ausgelegt. Die Auslegung ist am ortsüblich durch
bekanntgemacht worden. Der Plan ist damit rechtsverbindlich.
Leidhecken, den 7. Jan. 1965
Der Bürgermeister

Art des Baugebietes	Fortgebung (schraffiert oder Raster)	Bezeichnung	Bauweise	Zahl der Vollgeschosse	Grundflächen-Zahl	Geschoßflächen-Zahl	Baumassen-Zahl	Mindestgröße d. Grundstücke
Allgemeines Wohngebiet		WA	offen	bis 2	0,3	0,6		600 m ²

Grenze des räumlichen Geltungsbereiches des Planes
Freifläche (nicht bebaubar)
Fläche für Gemeinbedarf
Öffentliche Grünfläche
Flächen für Landwirtschaft (nicht bebaubar)
Bestehende Straßen u. Wege
Öffentliche Verkehrsflächen
Privatstraßen u. Wege
Straßenentwässerung
Grenze des Landschaftsschutzgebietes
Straßenbegrenzungslinien
Baulinie
Baugrenze
Erfundene Bodenordnungsvorhaben
Auf freiwilliger Basis (Fortführungsvermessung)

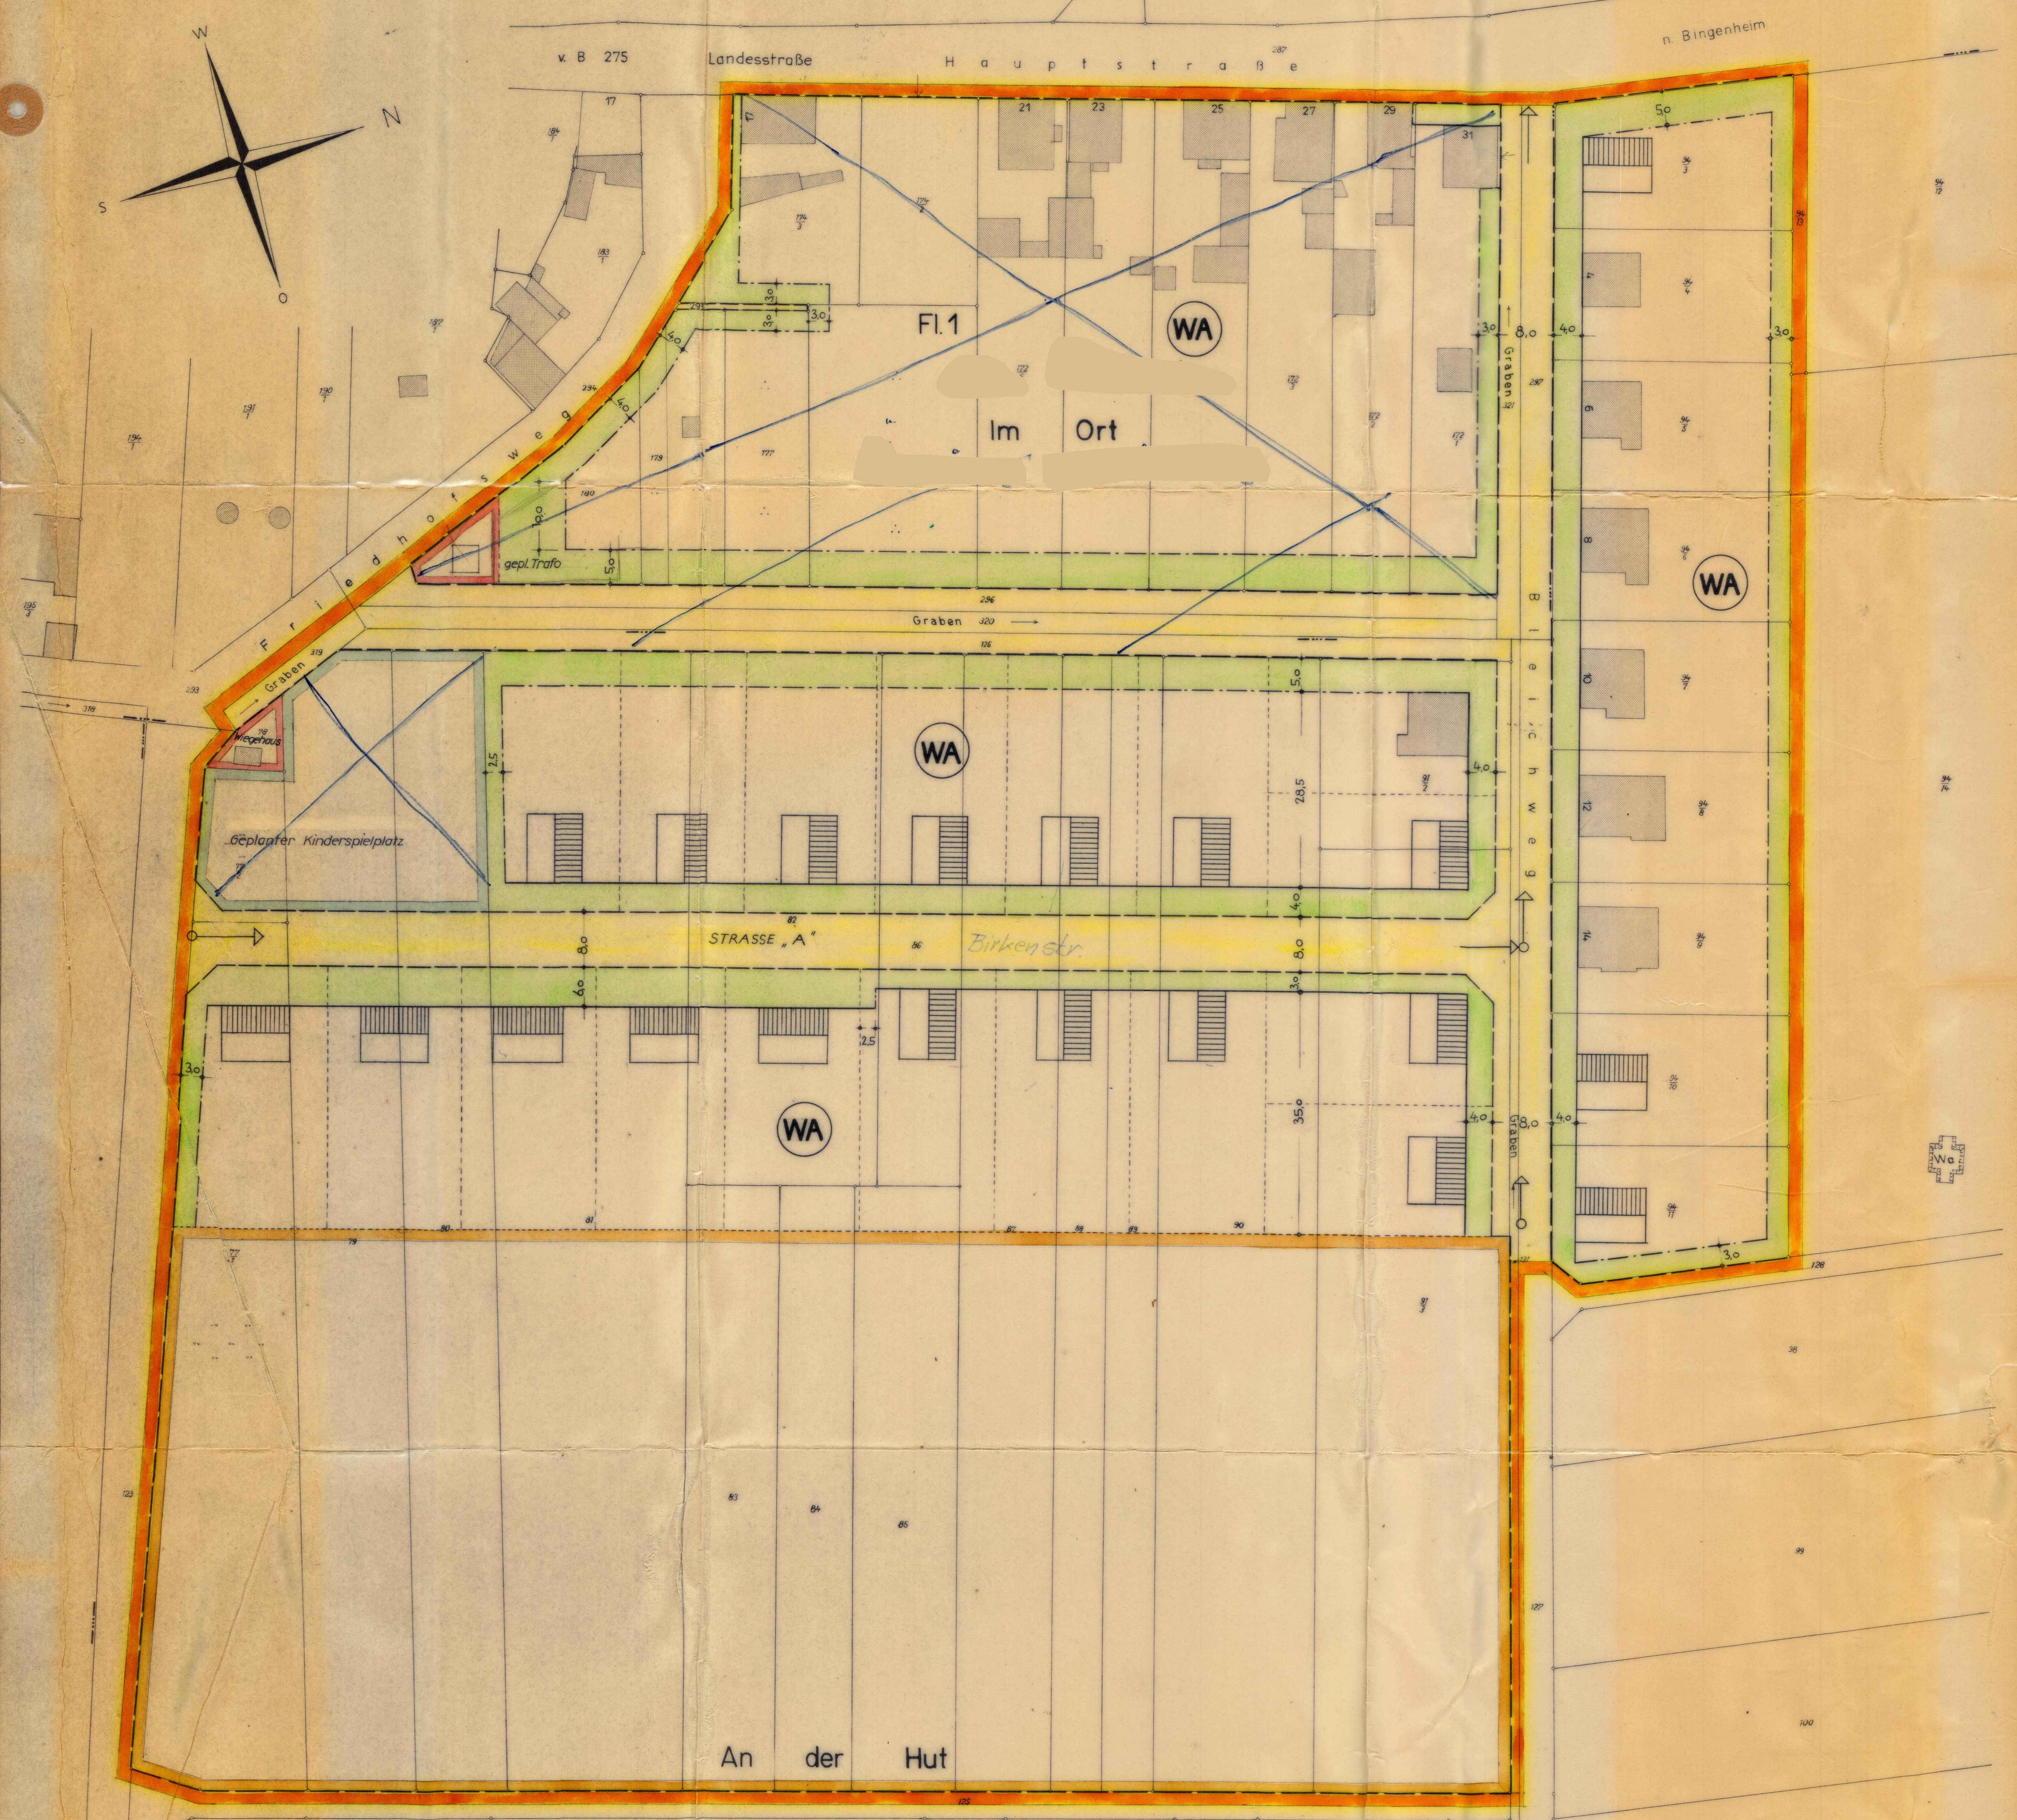

Zu diesem Plan gehört ein 5 Seiten umfassender Text.

Fl. 9

Alle diesem Plan entgegenstehenden Festsetzungen werden hiermit aufgehoben.