


BEBAUUNGSPLAN NIDDA

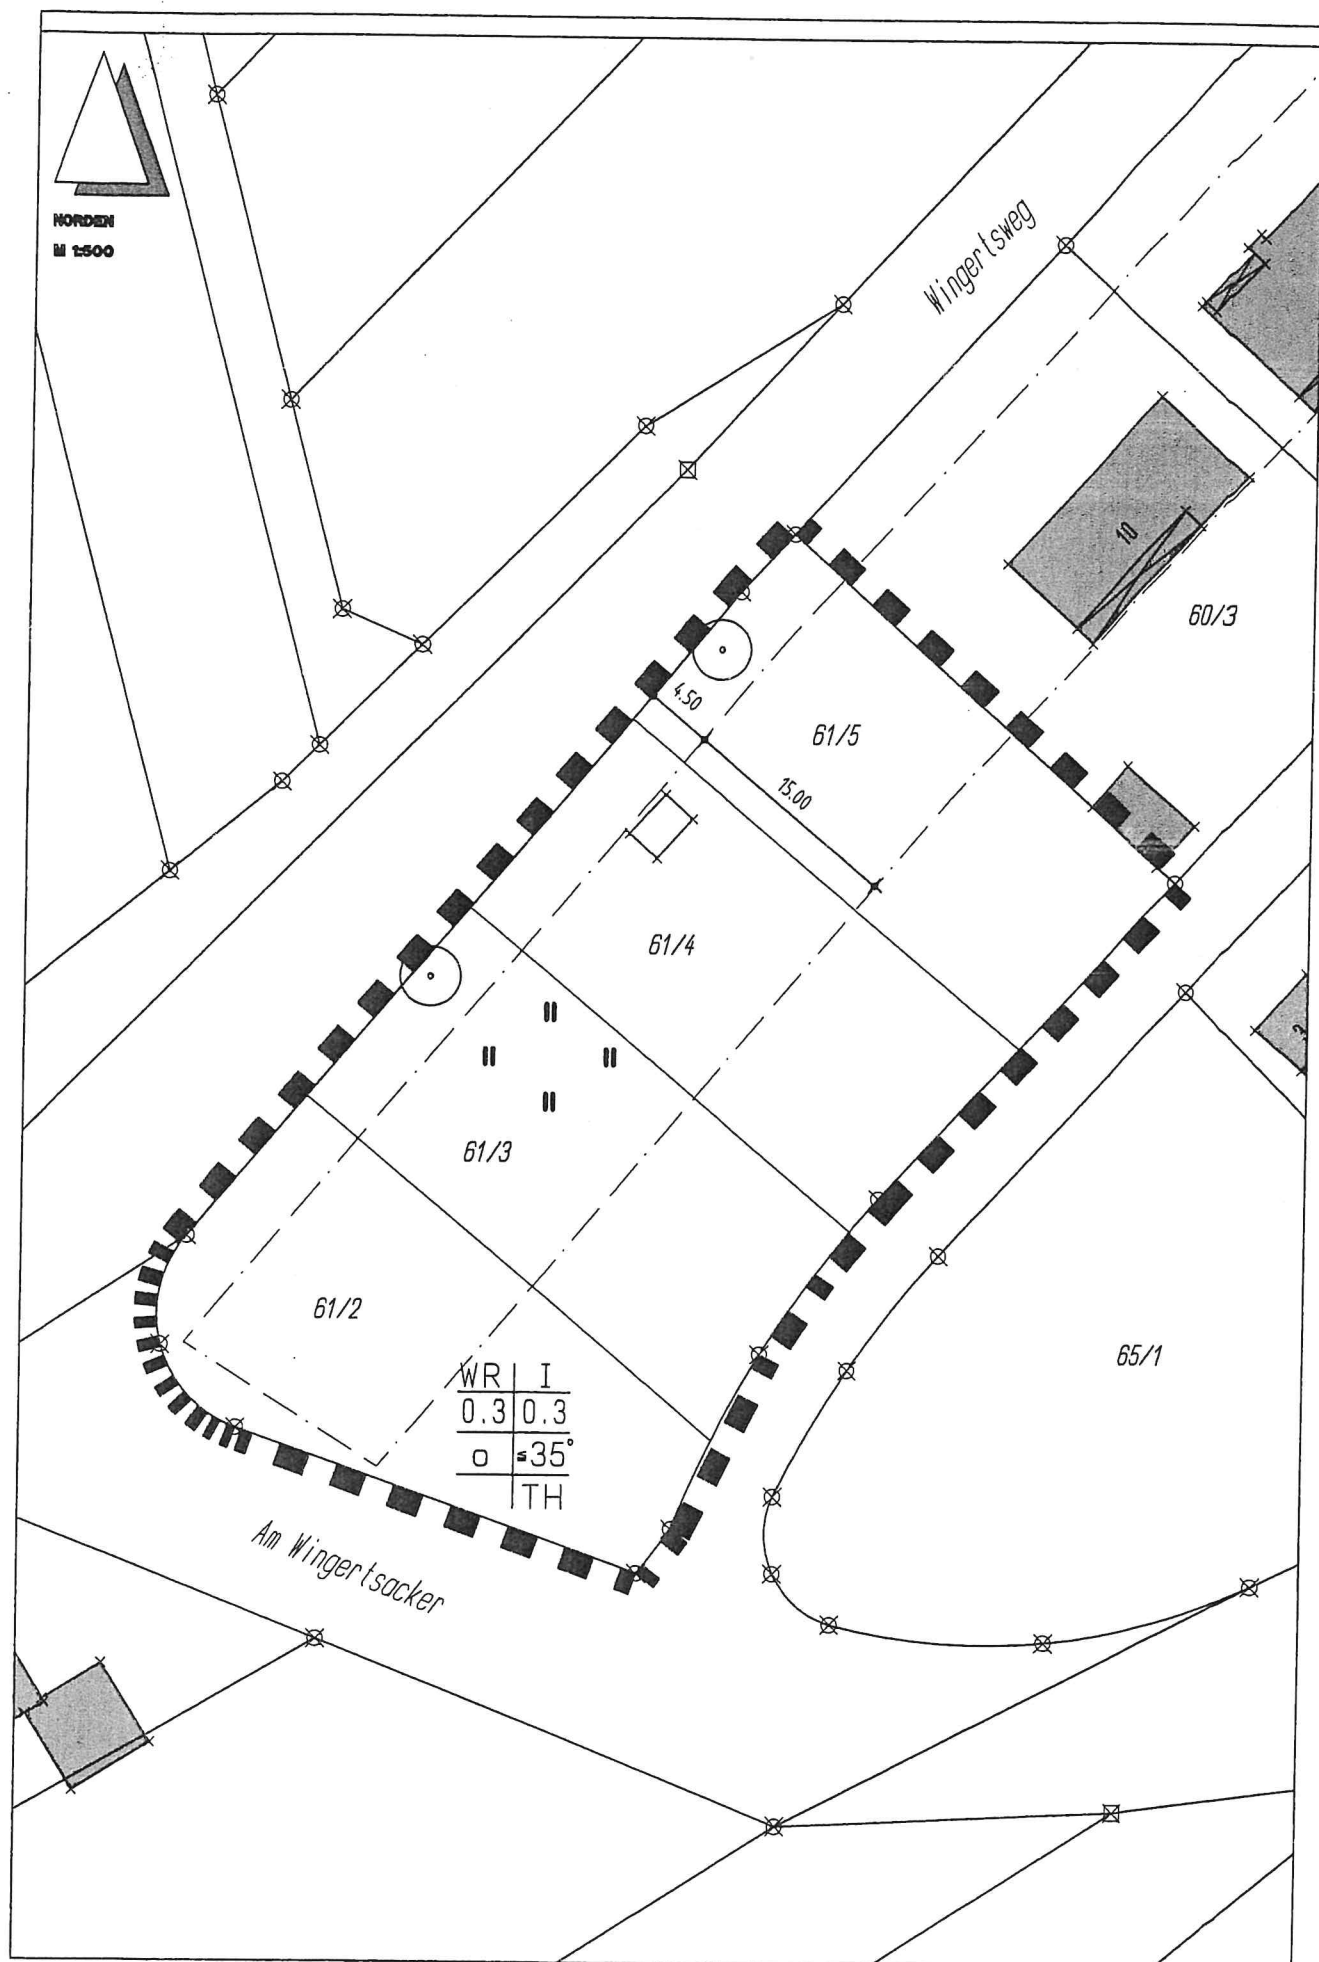

AM WINGERTSACKER

1.ÄNDERUNG