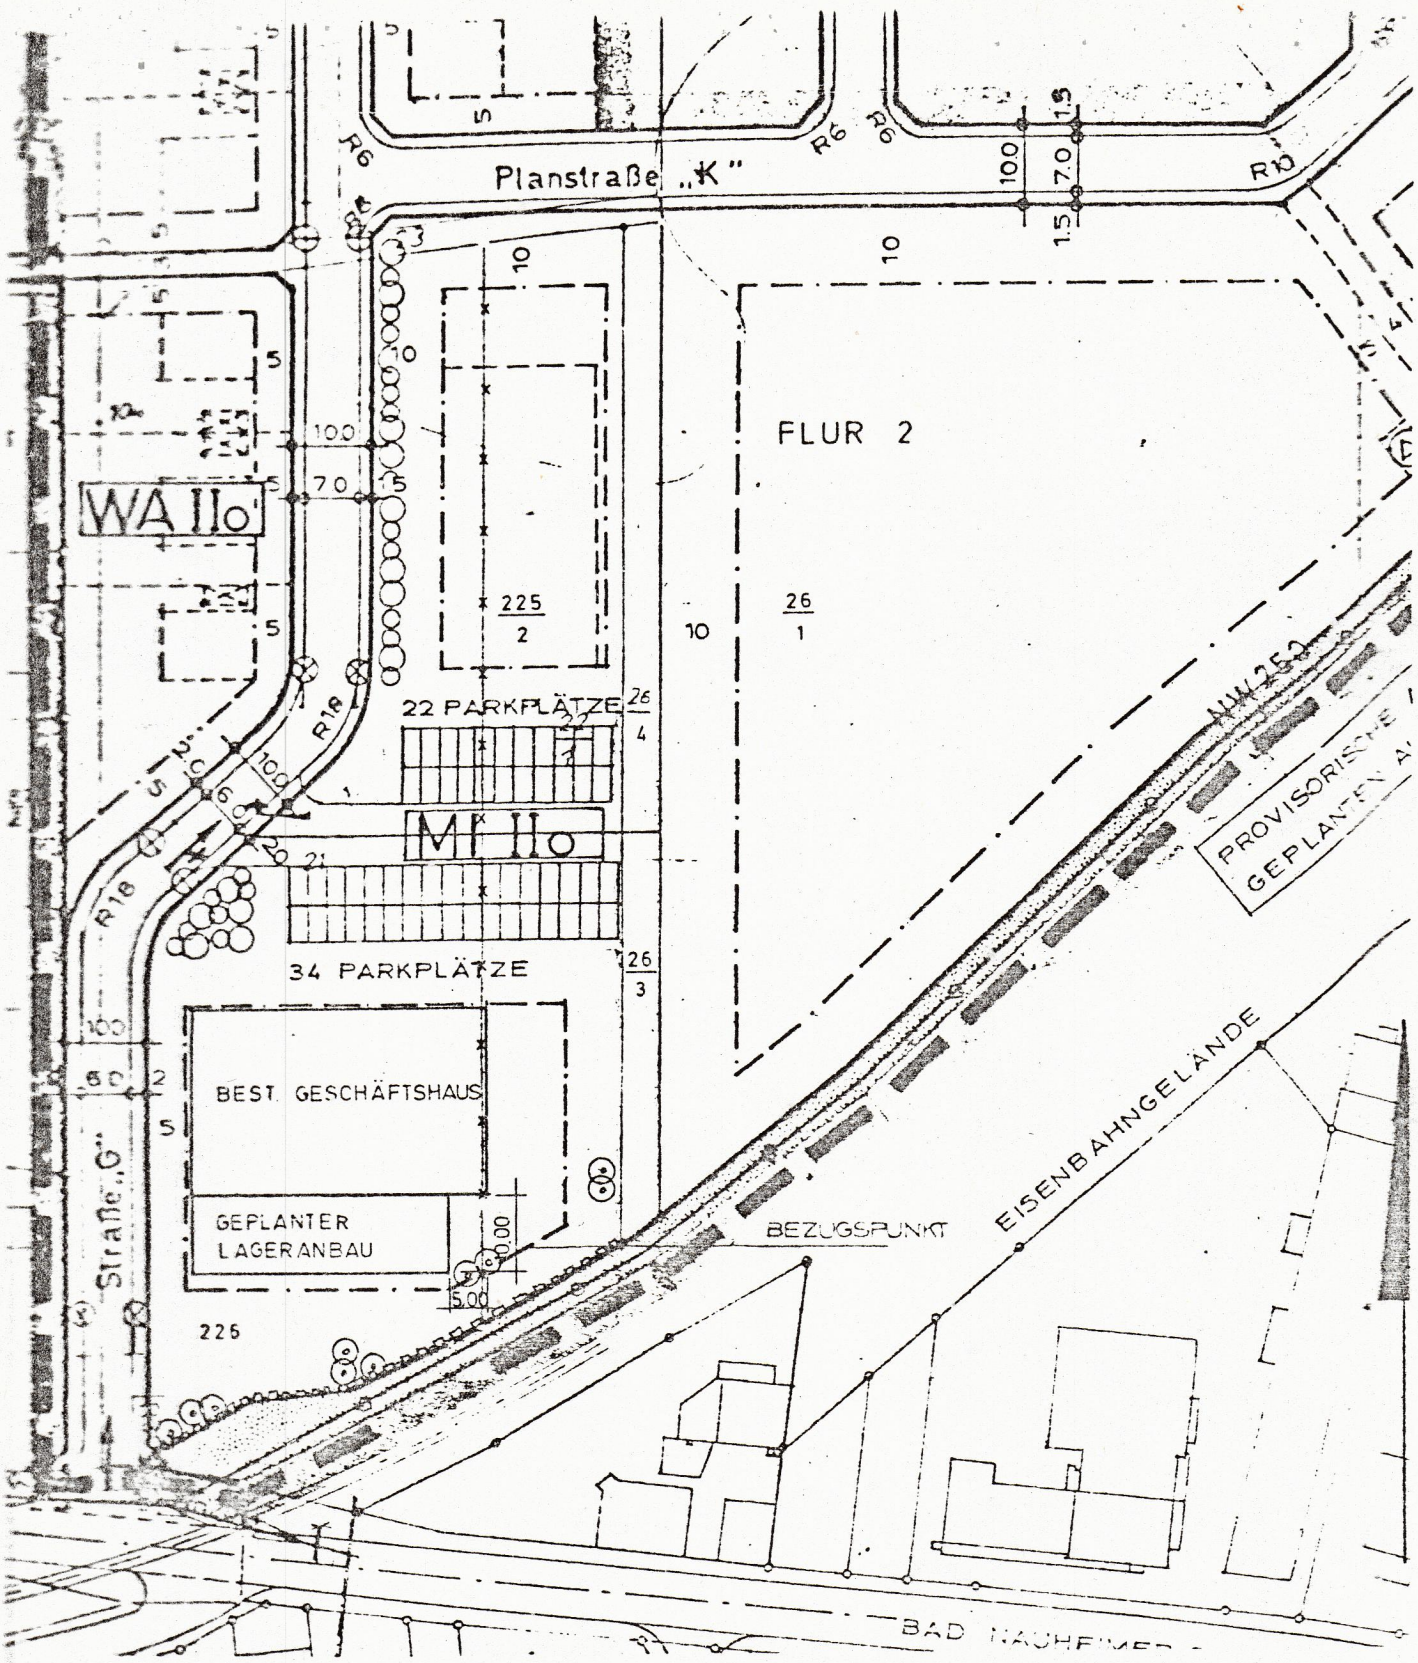

GEPLANTE ÄNDERUNG DES BEBAUUNGSPLANES
MIT VORGESEHENER LAGERERWEITERUNG

M 1:1000
03.08.83 G 36 12 a. 19.01.84

ZU BEBAUUNGSPLAN NR. 2 C
"DIE BEUNDE TEIL 2 C"
DER STADT REICHELSHEIM / WETTERAUKREIS