


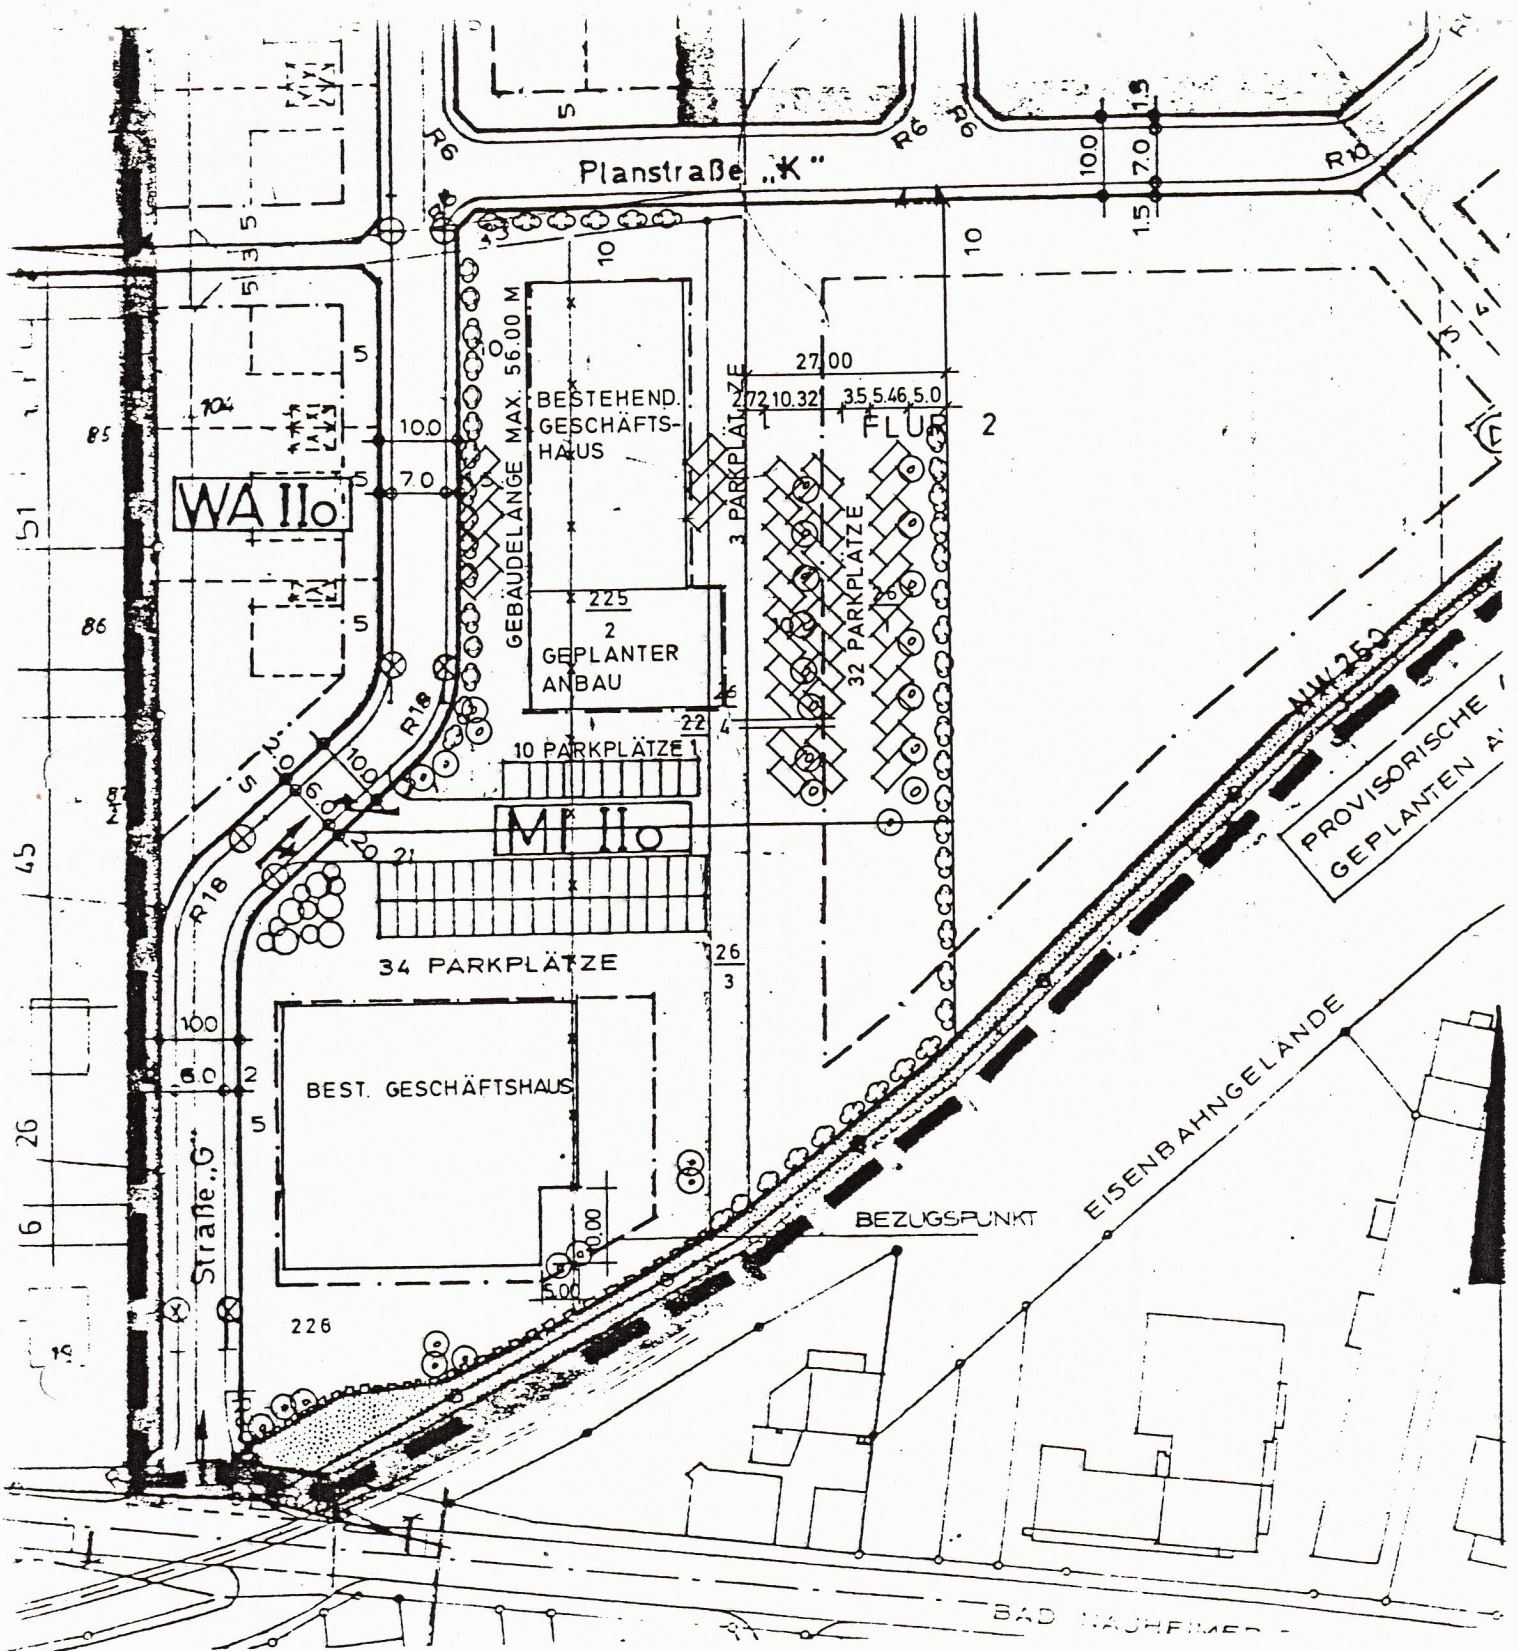

GEPLANTE ÄNDERUNG DES BEBAUUNGSPLANES
MIT VORGESEHENEM ANBAU



M. 1:1000
01.04.1985

R 50 20

2. FASSUNG

ZU BEBAUUNGSPLAN NR. 2C
"DIE BEUNDE TEIL 2 C"
DER STADT REICHELSCHEIM/WETTERAUKREIS

SCHUHHAUS GEIER

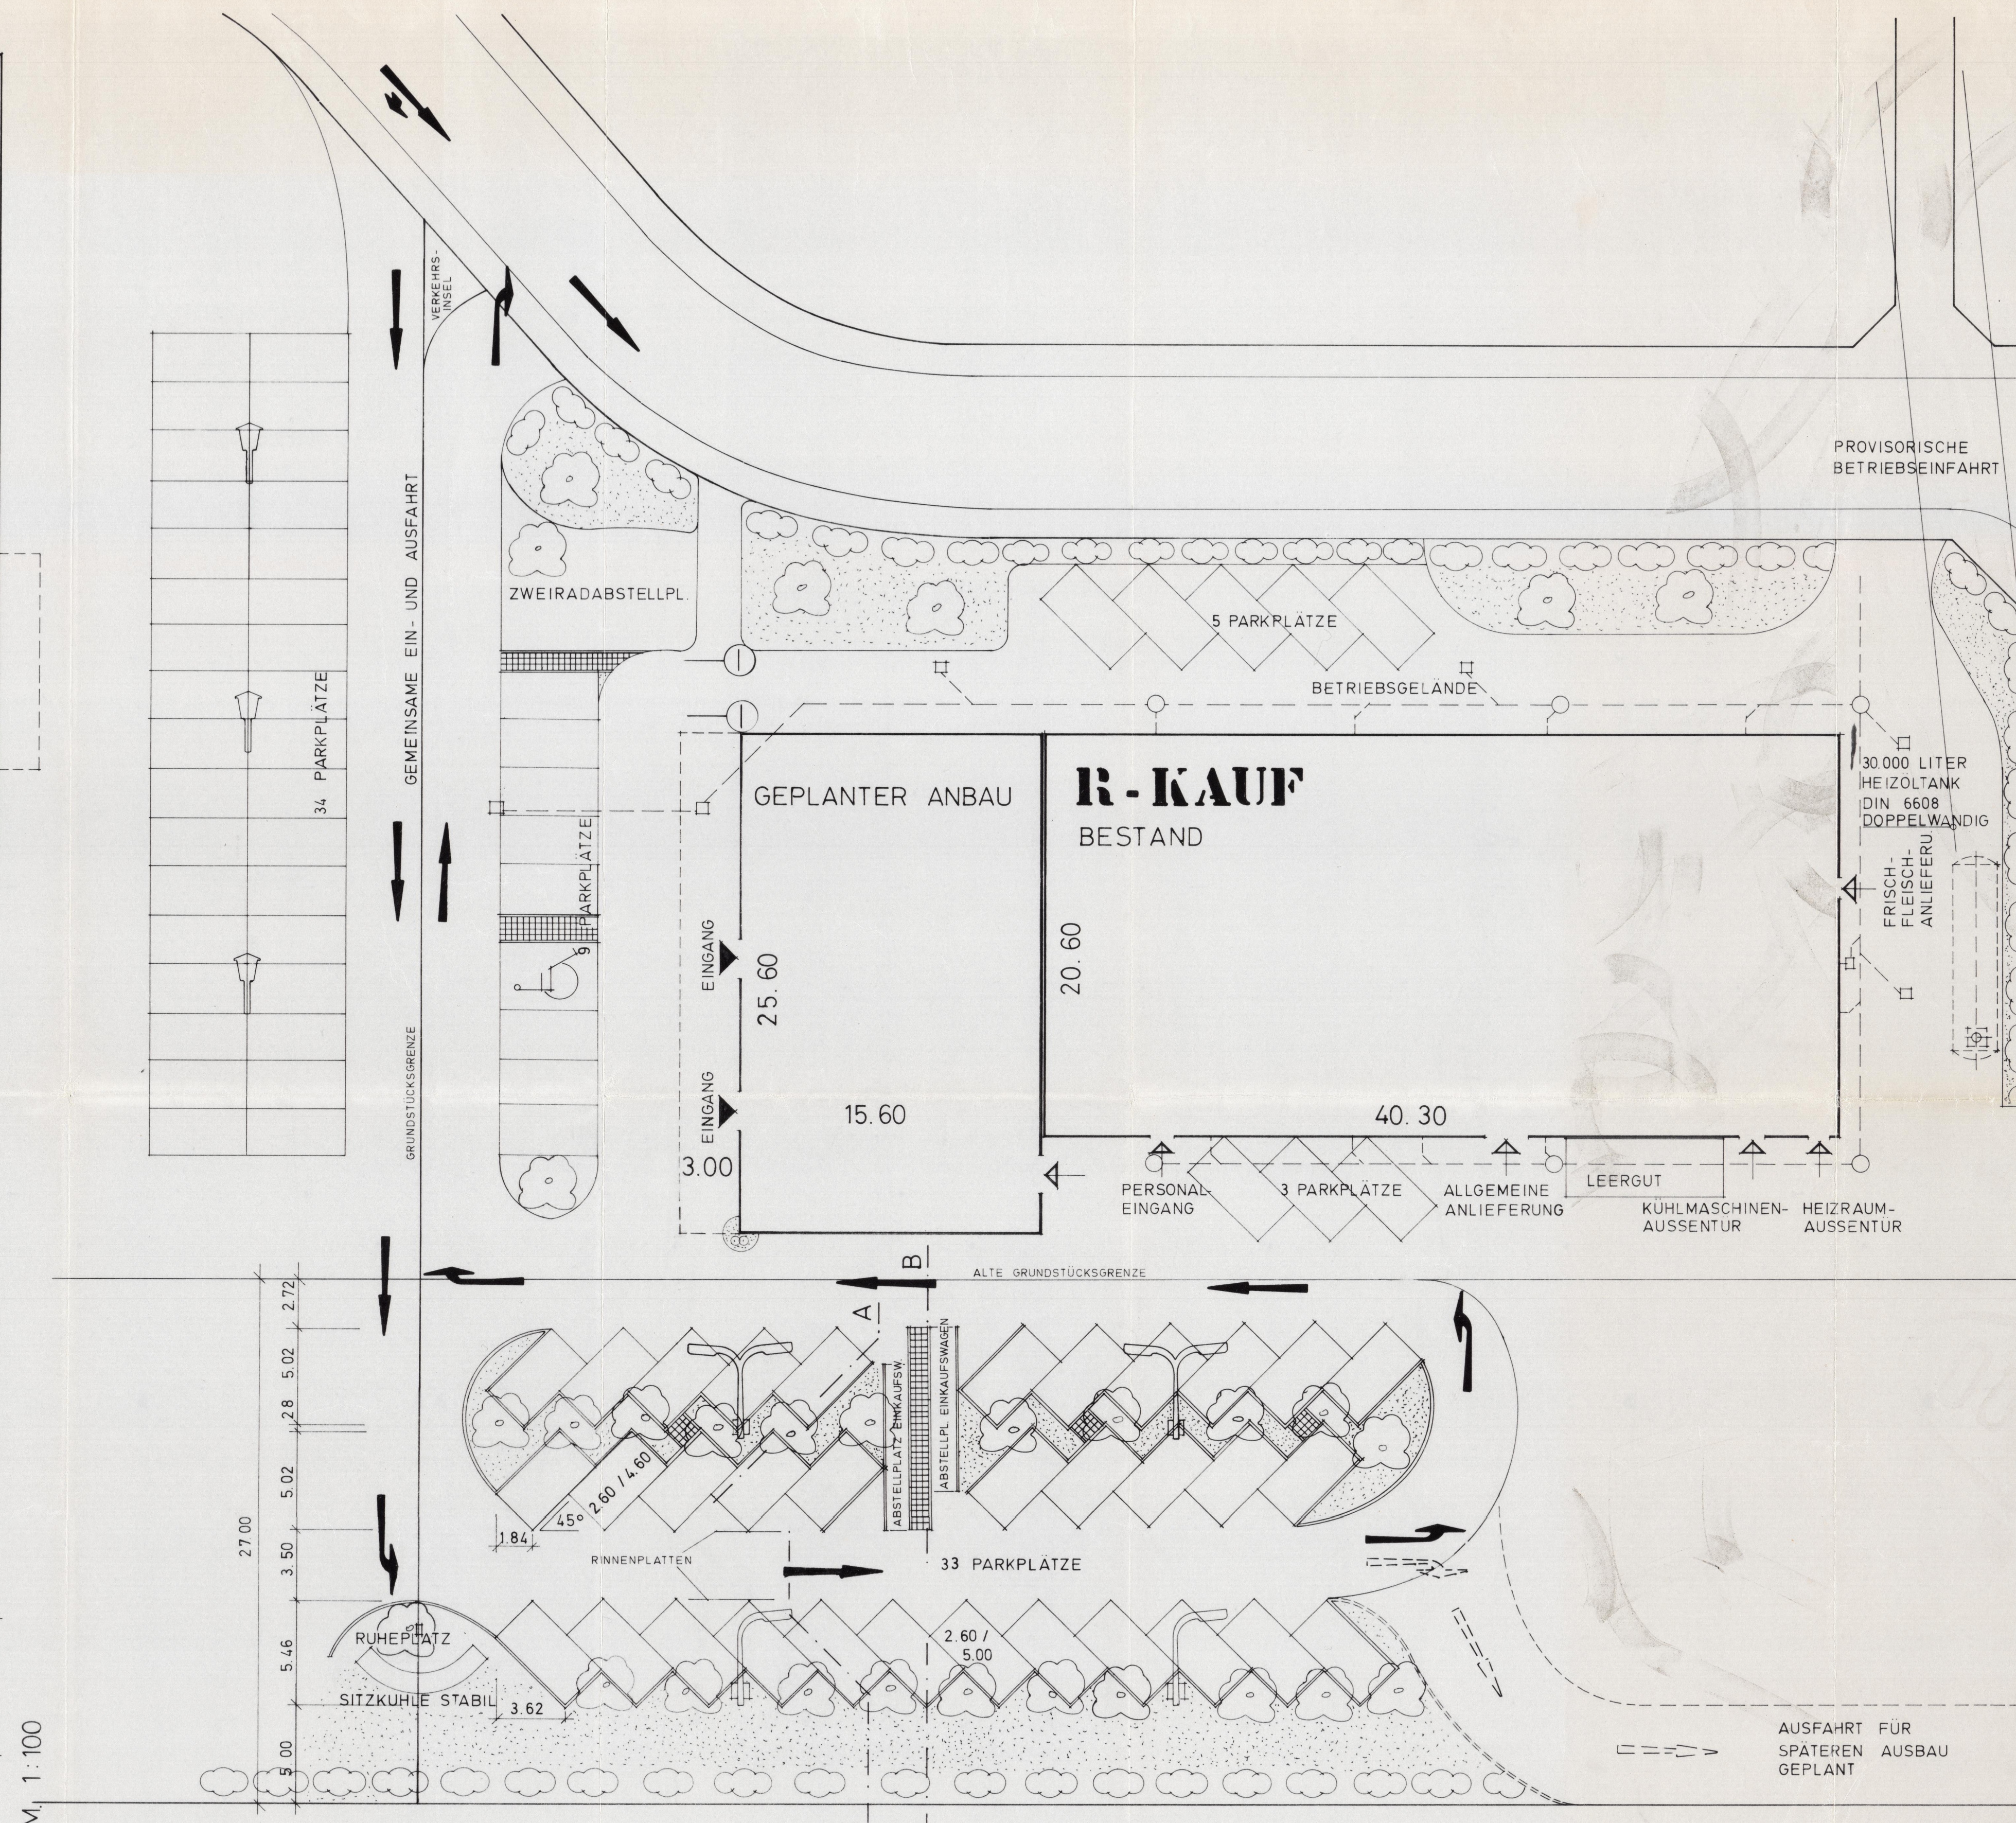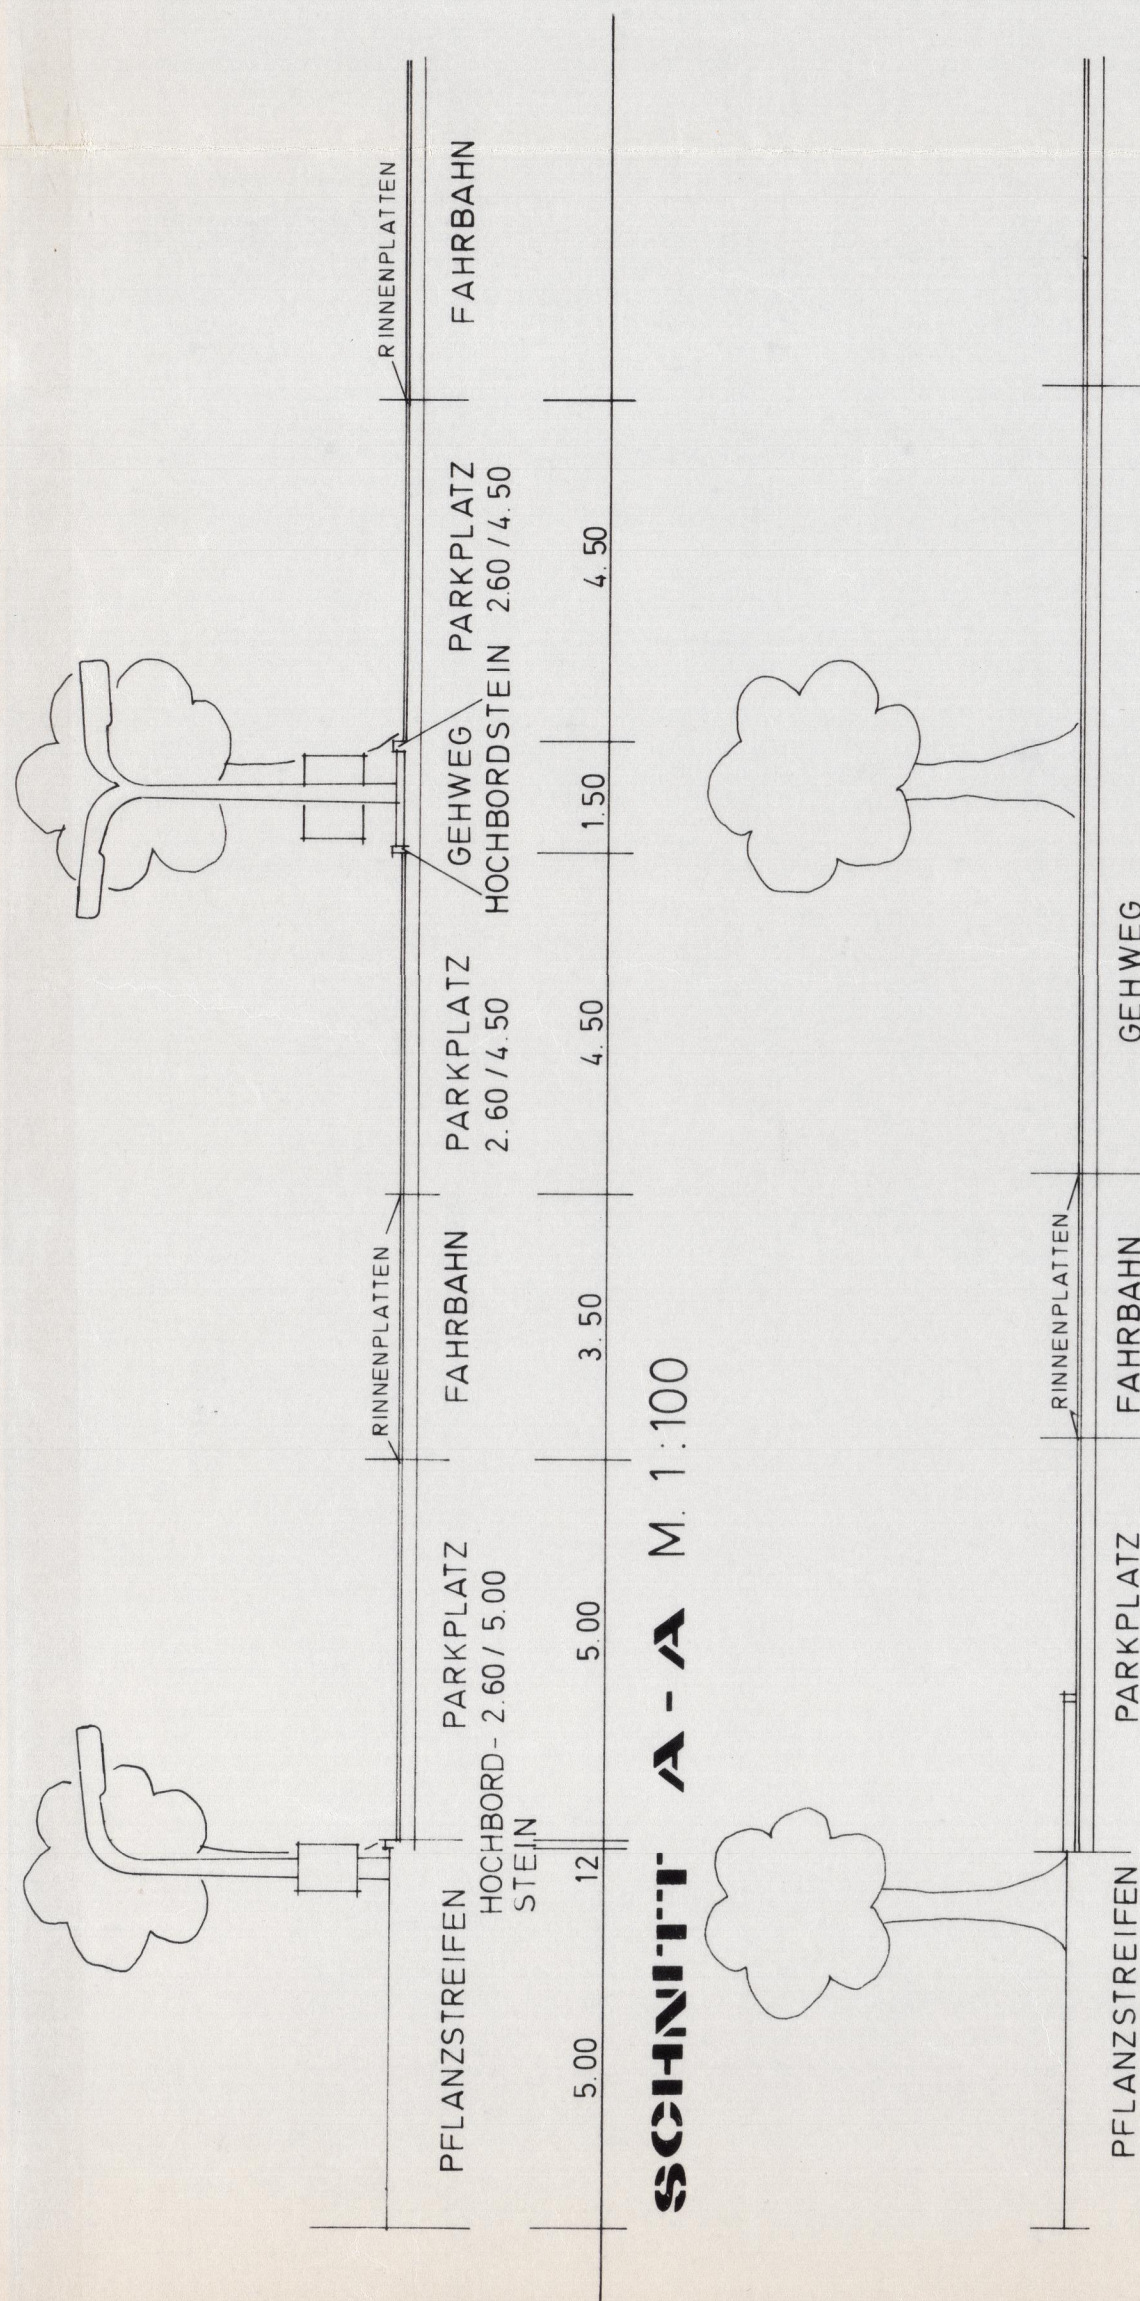

FREIFLÄCHENPLAN

LEGENDE

- HOCHBORDSTEIN
b = 12 CM
- GEHWEG, TRITTPLATTEN
PLATTEN 30/30 CM
- STRÄUCHER MIT UNTER-
PFLANZUNG
BEPFLANZUNG ÜBERSICHTLICH
UND SICHER (KEIN VERSTECK
FÜR POTENTIELLE TÄTER)

- HOCHSTAMMBAUM MIT
UNTERPFLANZUNG STRAUCHARTIG
Z.B. BERBERITZEN, WILDROSEN,
FEUERDORN, ...
- HOCHPEITSCHENLAMPE
MIT ABFALLBEHALTER

R-KAUF, REICHELDSHEIM ANBAU AN BESTEHENDES GESCHÄFTSHAUS

BAUGEMEINSCHAFT WINKLER, SCHMALE UND FEUERBACH			
BAUHERR.	ARCHITEKT	M 1:200	MRZ 85
R	50	A L	19
FREIFLÄCHENPLAN UND SCHNITTE			
DIPL. ING.	H. E. WEGNER	ARCHITEKT	BDA
D 6479 SCHOTTEN 1	GARTENSTR. 19	06044	2222