


Bebauungsplan Nr. 35
'Mühlgasse'/Rödgen

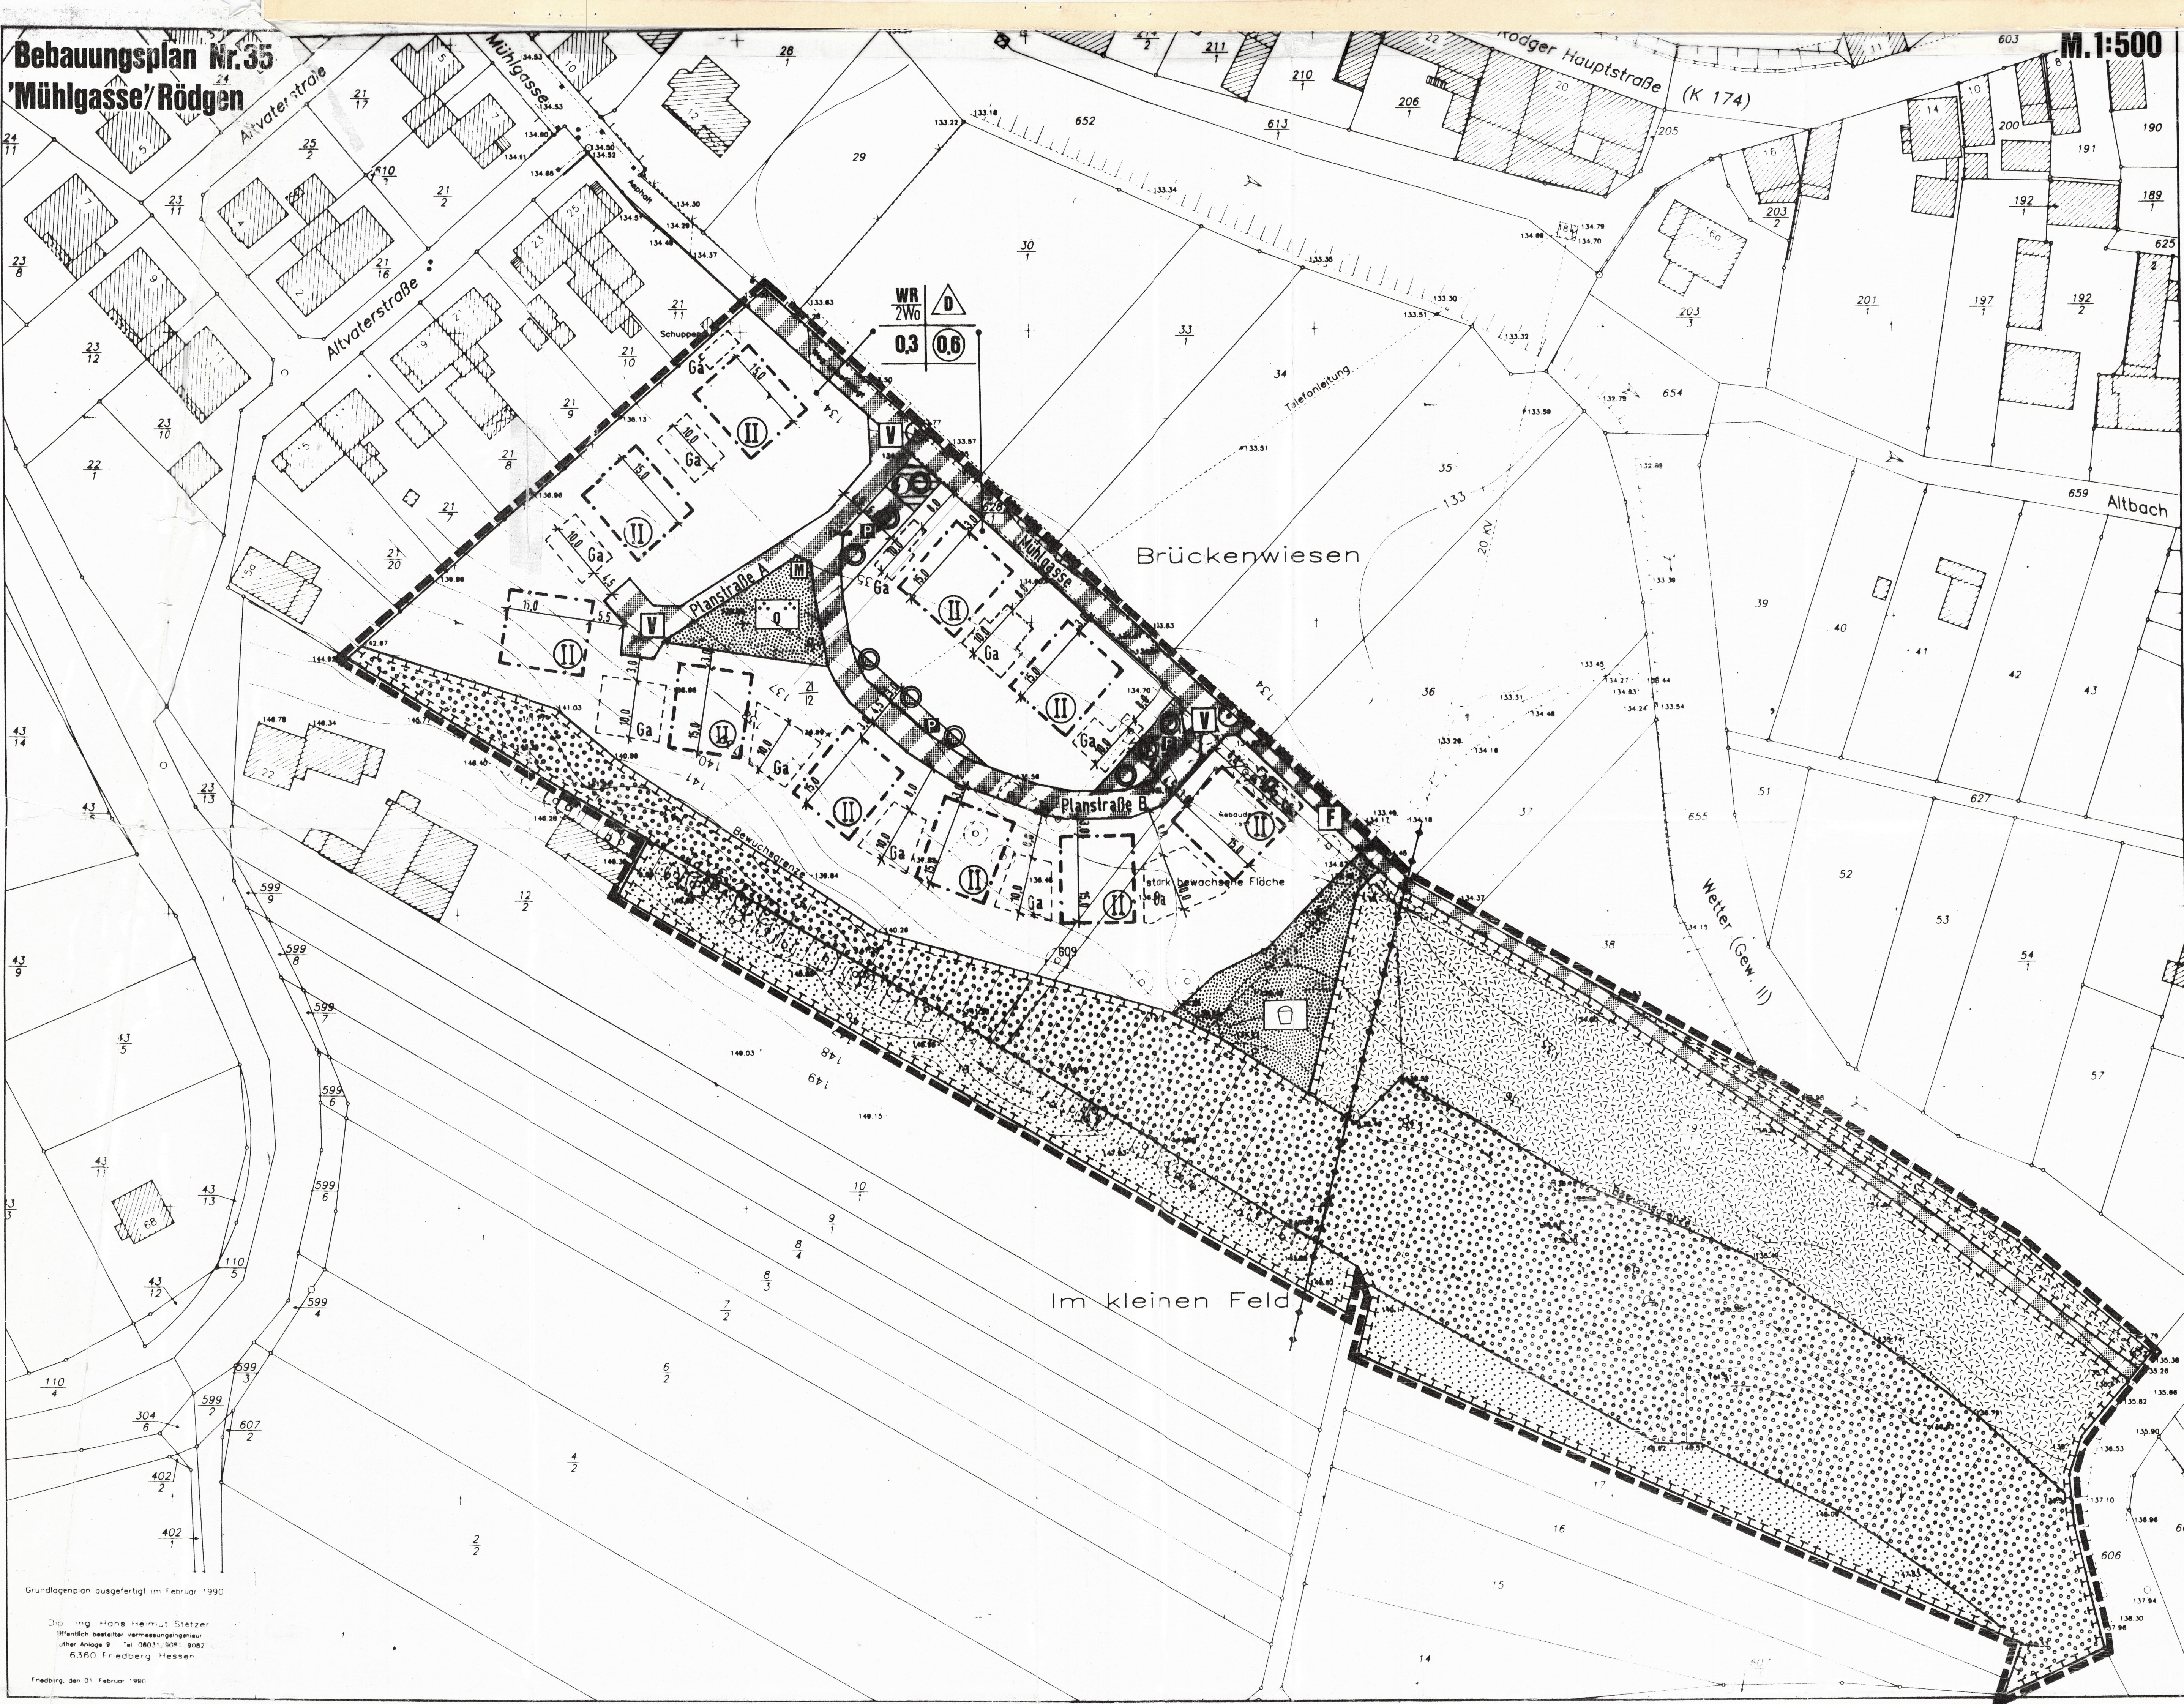

Gestaltungsvorschlag

